


Kopia mapy zasadniczej

Godzina aktywa miary	5.102.25.15.2.1 r.m.a	Skala mapy 1:500	
Umiejscowienie ewid.	Bolesławiec	Podkładem jest sporządzone rękopiśmienne kopie z treści materiałów parafianowanego	
Określenie ewid.	CC-1C Bolesławiec	Numer sprawy WPK 0042.2.057.2024	
Nazwa działki	477	Dzielnica Bolesławiec	
Linia ewid.	2020115	Data wystawienia c.d. 27.05.2024	
Linia wyznaczenia	PL-2VRF2007 NH	Sprawdzający: Łukasz Łachup Starosta Bolesławieckiego	
		INSPEKTOR	

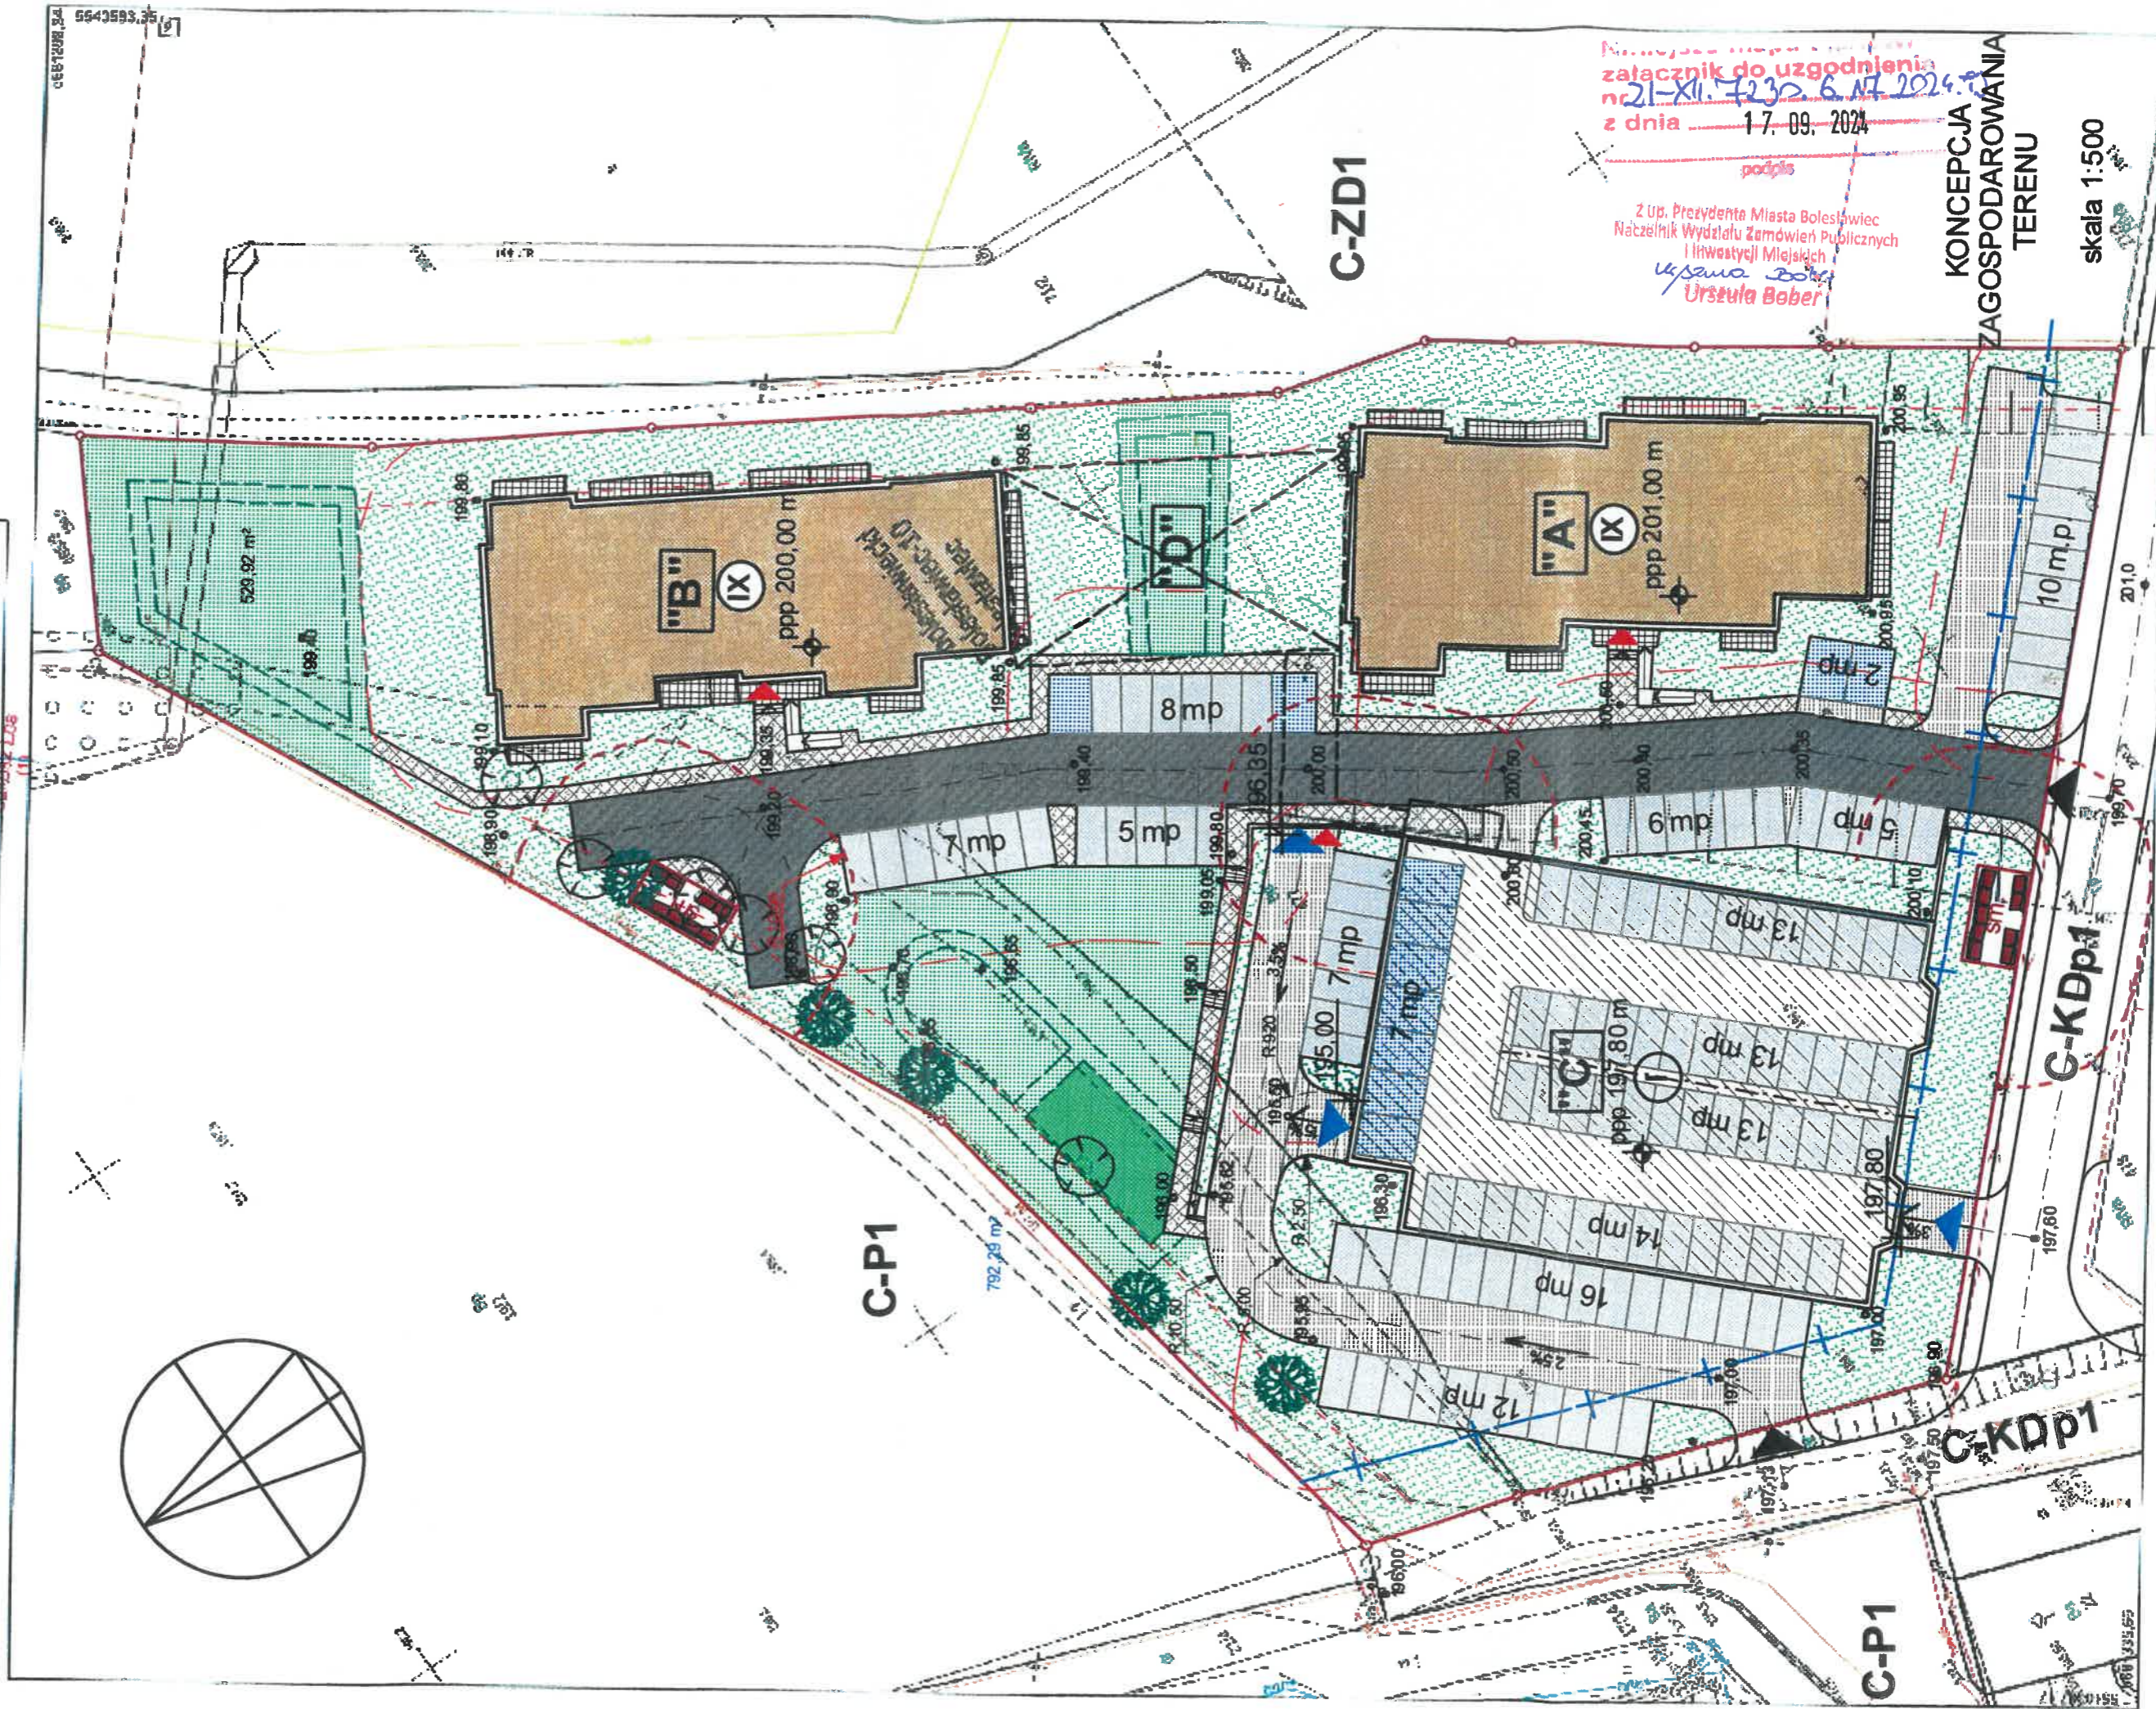

Wykonano mapę z załącznikiem do uzgodnienia nr 21-XII-72326 Nr 17 2024 z dnia 17.09.2024

podpis
 Z up. Prezydenta Miasta Bolesławiec
 Naczelnik Wydziału Zamówień Publicznych
 i Inwestycji Miejskich
 Urszula Baber

KONCEPCJA ZAGOSPODAROWANIA TERENU
 skala 1:500