

Mapa do celów projektowych		Skala mapy 1:500	
Godzin arkusza mapy	5:22.36.33, 5:22.36.34	Opis przedmiotu	nie badano
Województwo	03101 - 1, Bolesławiec	Opis przedmiotu	nie badano
Urząd gminy	0010, Bolesławiec-10	Opis przedmiotu	nie badano
Nazwa działki	478	Opis przedmiotu	nie badano
Ulica	Staroszkolna	Opis przedmiotu	nie badano
Układ współrzędnych	2000/13	Opis przedmiotu	nie badano
Układ wysokości	P.-5492202/81	Opis przedmiotu	nie badano
Kod identyfikacyjny	WGR-6040-1576.2021	Opis przedmiotu	nie badano
Wykonawca		Opis przedmiotu	nie badano

**ZESPÓŁ BUDYNKÓW MIESZKALNYCH WIELORODZINNYCH,  
KONCEPCJA ZAGOSPODAROWANIA TERENU skala 1:500**


DZIAŁKA BODOWLANA NR : 478, OBREB EW. 0010, BOLESŁAWIEC-10,  
UL. STAROSZKOLNA, BOLESŁAWIEC.

Projektował : mgr inż arch. DARIUSZ FULEK , uprawnienia nr : 1223/83  
Bolesławiec – sierpień-2021

**DARIUSZ FULEK**  
Pracownia Projektowa "ARCHICO"  
58-700 Bolesławiec  
ul. Daszyńskiego 23a  
NIP 612-101-01-30

*Dariusz Fulek*

mgr inż. arch. Dariusz Fulek  
Opis przedmiotu: koncepcja zagospodarowania terenu  
Uprawnienia: uprawnień do projektowania  
w specjalności: architektura - budowlana  
nr ewid. 1223/83

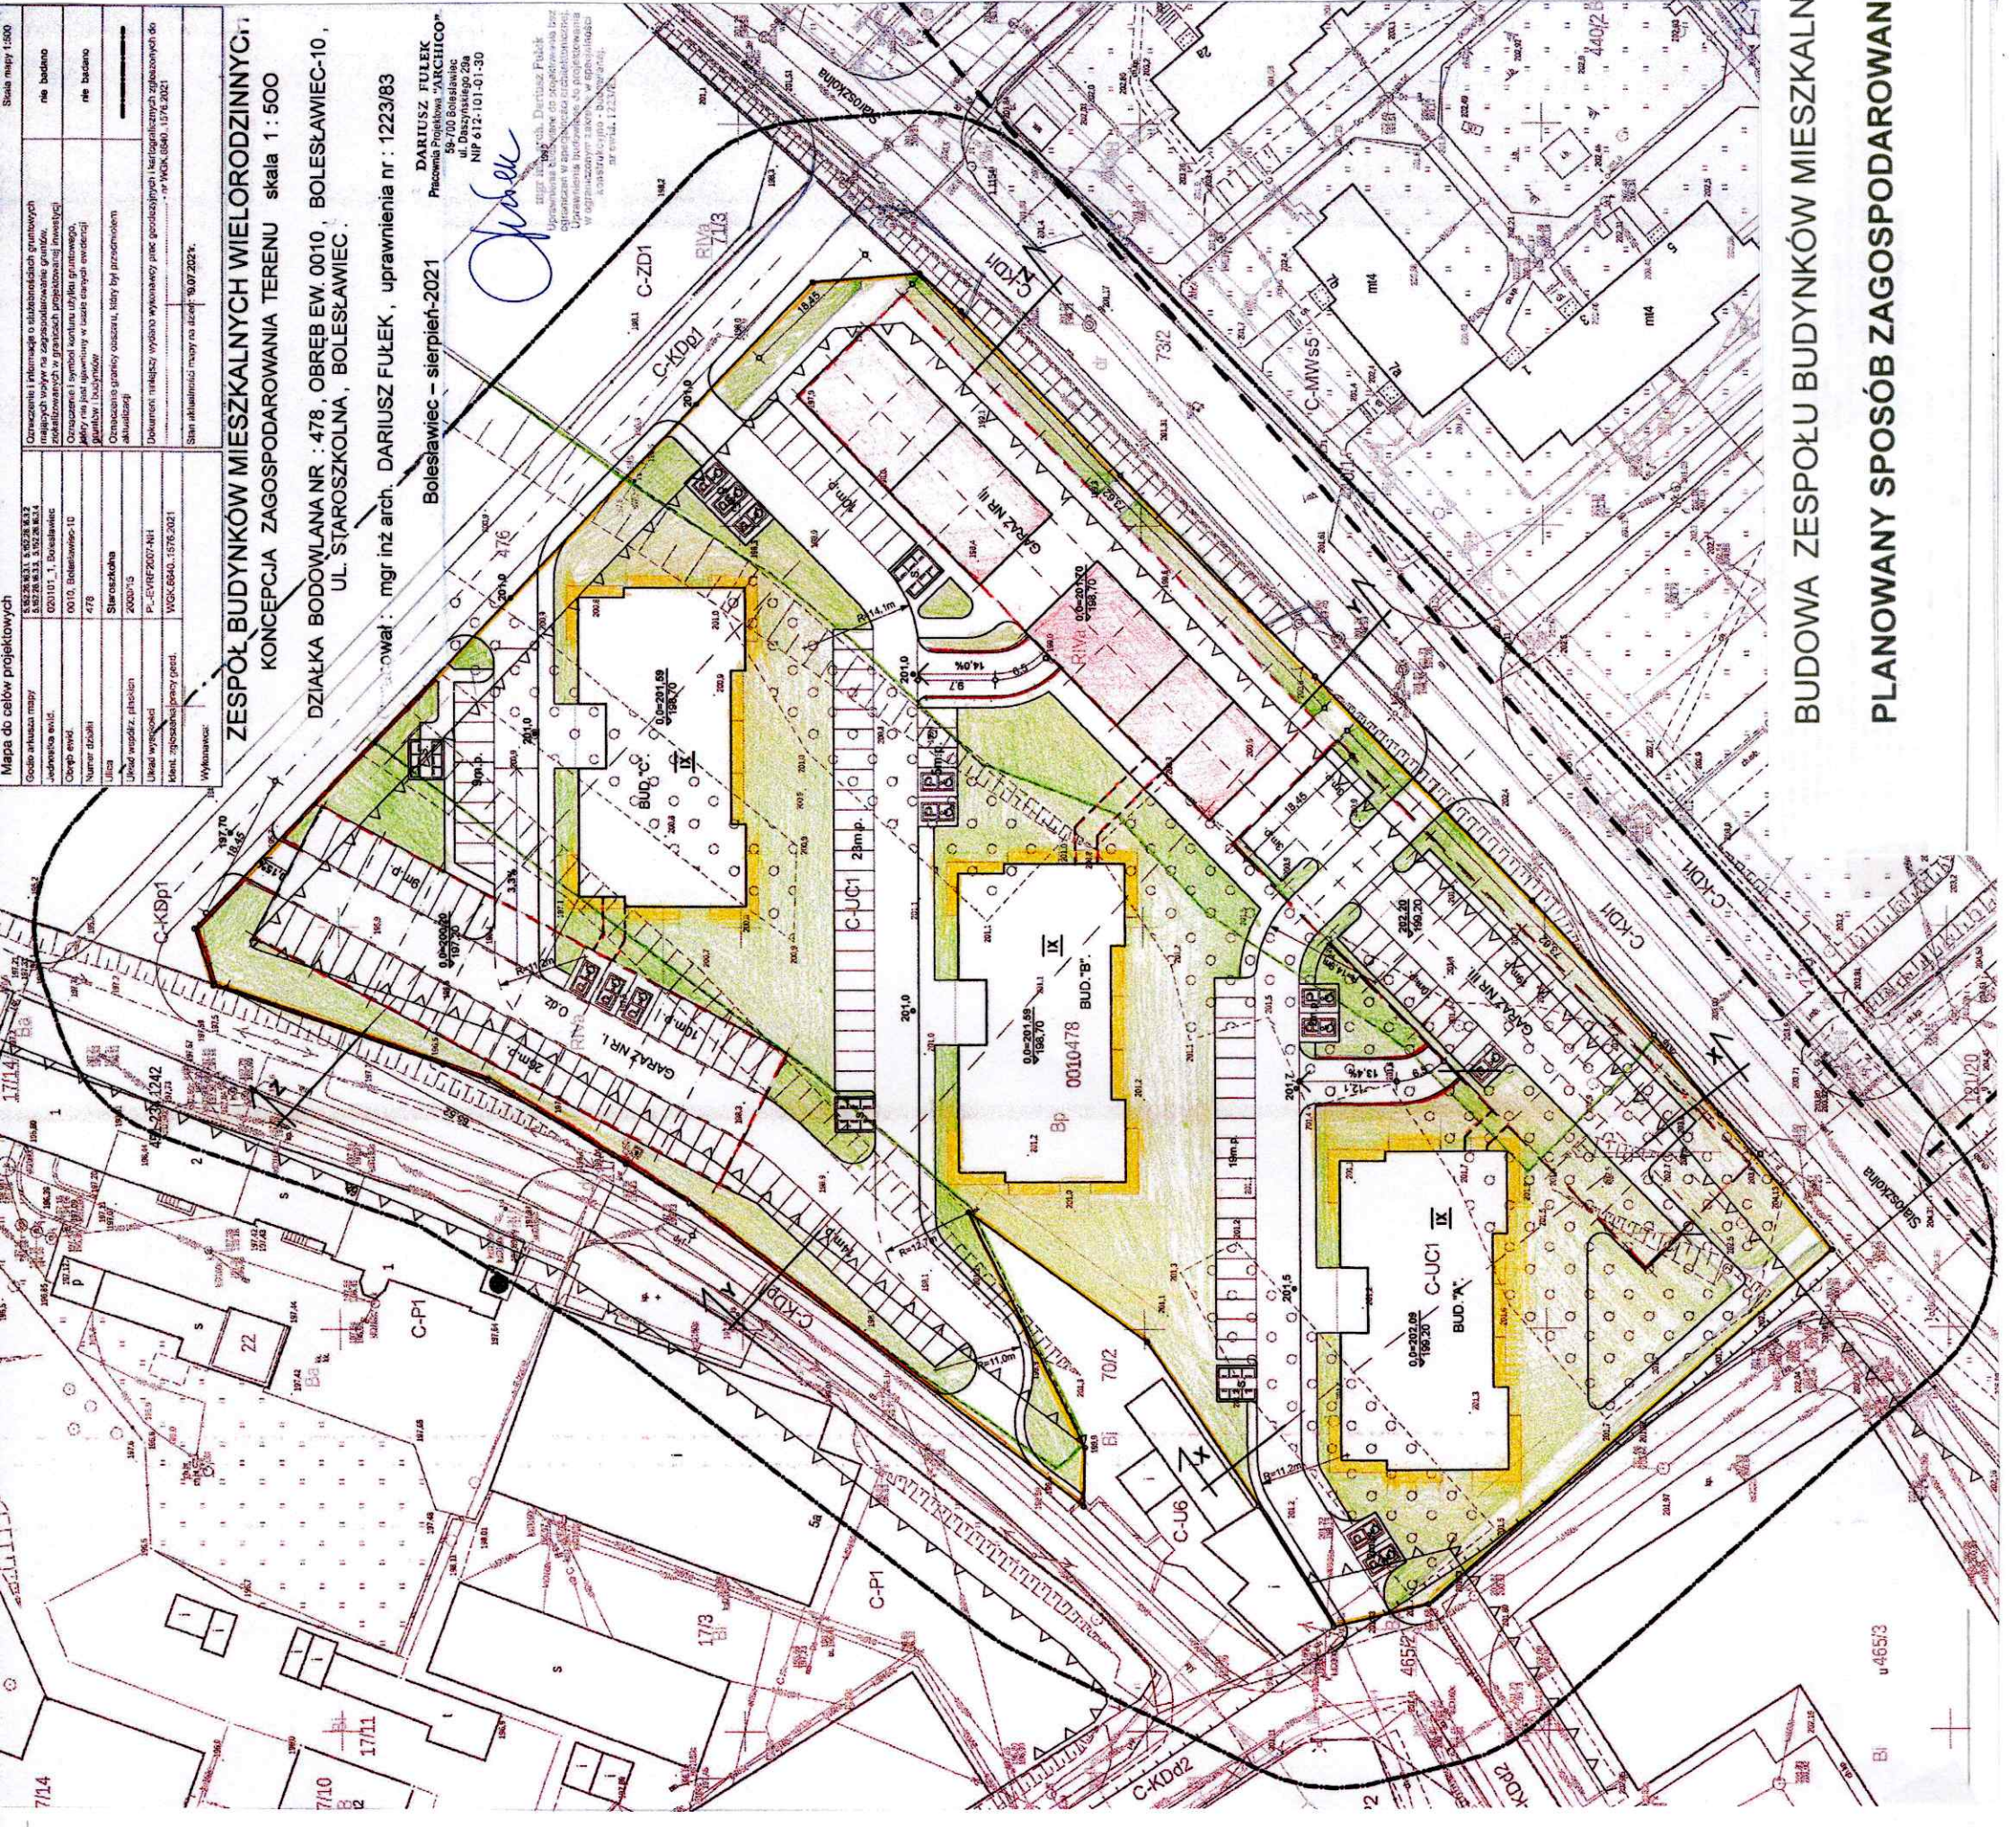

BUDOWA ZESPOŁU BUDYNKÓW MIESZKALNYCH WIELORODZINNYCH  
PLANOWANY SPOSÓB ZAGOSPODAROWANIA TERENU