


Starosta Bolesławiecki  
ul. Armii Krajowej 12  
59-700 Bolesławiec  
tel.  
Nr sprawy: WGK.6642.2.870.2024

# Kopia mapy ewidencyjnej

Skala 1:2000

Województwo: dolnośląskie  
Powiat: bolesławiecki  
Gmina: Bolesławiec  
Jednostka ew.: 020101\_1, Bolesławiec  
Obręb: 0010, Bolesławiec-10  
Arkusz: -

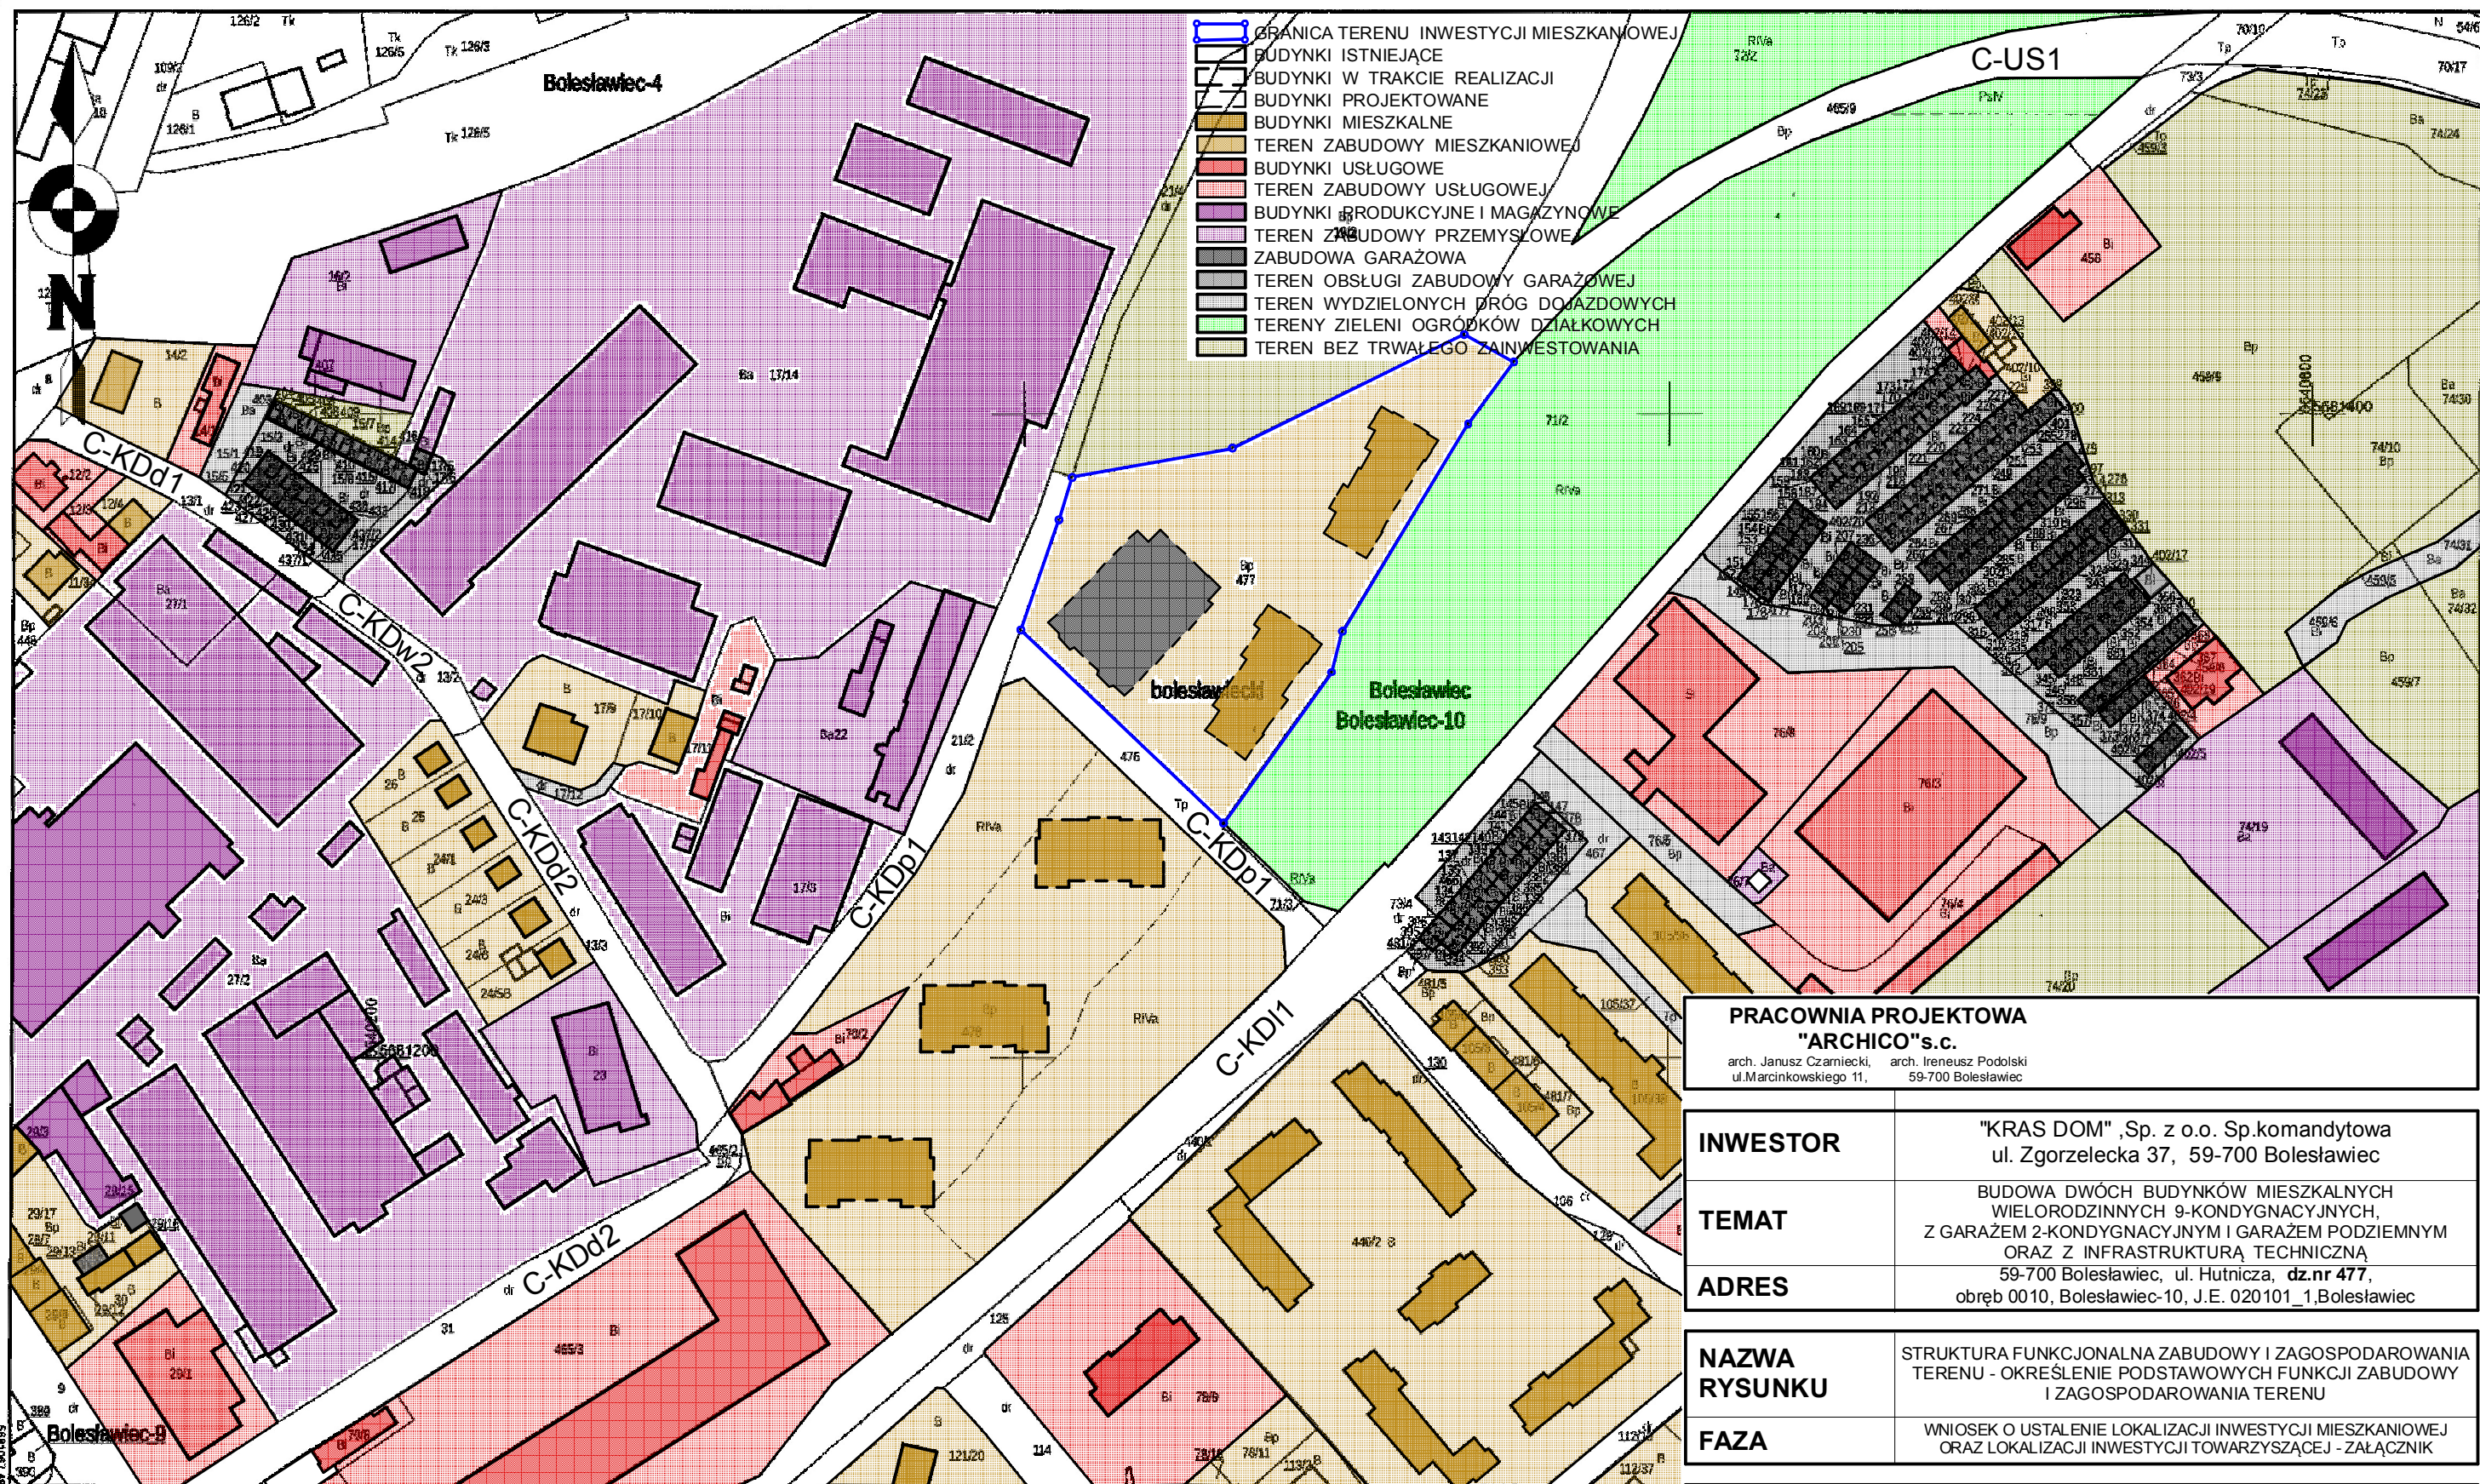

- GRANICA TERENU INWESTYCJI MIESZKANIOWEJ
- BUDYNKI ISTNIEJĄCE
- BUDYNKI W TRAKCIE REALIZACJI
- BUDYNKI PROJEKTOWANE
- BUDYNKI MIESZKALNE
- TEREN ZABUDOWY MIESZKANIOWEJ
- BUDYNKI USŁUGOWE
- TEREN ZABUDOWY USŁUGOWEJ
- BUDYNKI PRODUKCYJNE I MAGAZYNOWE
- TEREN ZABUDOWY PRZEMYSŁOWEJ
- ZABUDOWA GARAZOWA
- TEREN OBSŁUGI ZABUDOWY GARAZOWEJ
- TEREN WYDZIELONYCH DRÓG DOJAZDOWYCH
- TERENY ZIELENI OGRODKÓW DZIAŁKOWYCH
- TEREN BEZ TRWAŁEGO ZAINWESTOWANIA

**PRACOWNIA PROJEKTOWA**  
**"ARCHICO" s.c.**  
arch. Janusz Czarniecki, arch. Ireneusz Podolski  
ul. Marcinkowskiego 11, 59-700 Bolesławiec

**INWESTOR** "KRAS DOM", Sp. z o.o. Sp.komandytowa  
ul. Zgorzelecka 37, 59-700 Bolesławiec

**TEMAT** BUDOWA DWÓCH BUDYNKÓW MIESZKALNYCH  
WIELORODZINNYCH 9-KONDYGNACYJNYCH,  
Z GARAZEM 2-KONDYGNACYJNYM I GARAZEM PODZIEMNYM  
ORAZ Z INFRASTRUKTURĄ TECHNICZNĄ  
**ADRES** 59-700 Bolesławiec, ul. Hutnicza, dz.nr 477,  
obręb 0010, Bolesławiec-10, J.E. 020101\_1, Bolesławiec

**NAZWA RYSUNKU** STRUKTURA FUNKCJONALNA ZABUDOWY I ZAGOSPODAROWANIA  
TERENU - OKREŚLENIE PODSTAWOWYCH FUNKCJI ZABUDOWY  
I ZAGOSPODAROWANIA TERENU

**FAZA** WNIOSEK O USTALENIE LOKALIZACJI INWESTYCJI MIESZKANIOWEJ  
ORAZ LOKALIZACJI INWESTYCJI TOWARZYSZĄCEJ - ZAŁĄCZNIK

<b>OPRACOWAŁ</b>	mgr inż. architekt	upraw. budow.	DATA	PODPIS
	Ireneusz PODOLSKI	2310/92 specjalność: architektoniczna		

<b>NR RYSUNKU</b>	ZAŁĄCZNIK NR 8.1	<b>SKALA</b>	1 : 2000
-------------------	------------------	--------------	----------

Data sporządzenia wydruku: 2024-08-22, Sporządził: Jolanta Nawrocka, Nr zam.: 5711-1/2024

Z up. Starosty Bolesławieckiego  
**INSPIKTOR**  
Jolanta Nawrocka  
(1)