

SKALA 1:2000

STUDIUM UWARUNKOWAŃ I KIERUNKÓW
ZAGOSPODAROWANIA PRZESTRZENNEGO
MIASTA BOLESŁAWIEC



MIEJSCOWY PLAN ZAGOSPODAROWANIA PRZESTRZENNEGO TERENU ZLOKALIZOWANEGO W KWARTALE ULIC: STAROSZKOLNA, CHROBREGO, POLNA W BOLESŁAWCU


ZAŁĄCZNIK NR 5.

BUDOWA ZESPOŁU BUDYNKÓW MIESZKALNYCH WIELORODZINNYCH

ANALIZA ZGODNOŚCI INWESTYCJI Z USTALENIAMI MIEJSCOWEGO PLANU ZAGOSPODAROWANIA PRZESTRZENNEGO MIASTA

Planowana inwestycja jest niezgodna w zakresie funkcji, natomiast uwzględnia ustalenia w zakresie parametrów i wskaźników kształtowania zabudowy oraz zagospodarowania terenu.

ZAŁĄCZNIK NR 5

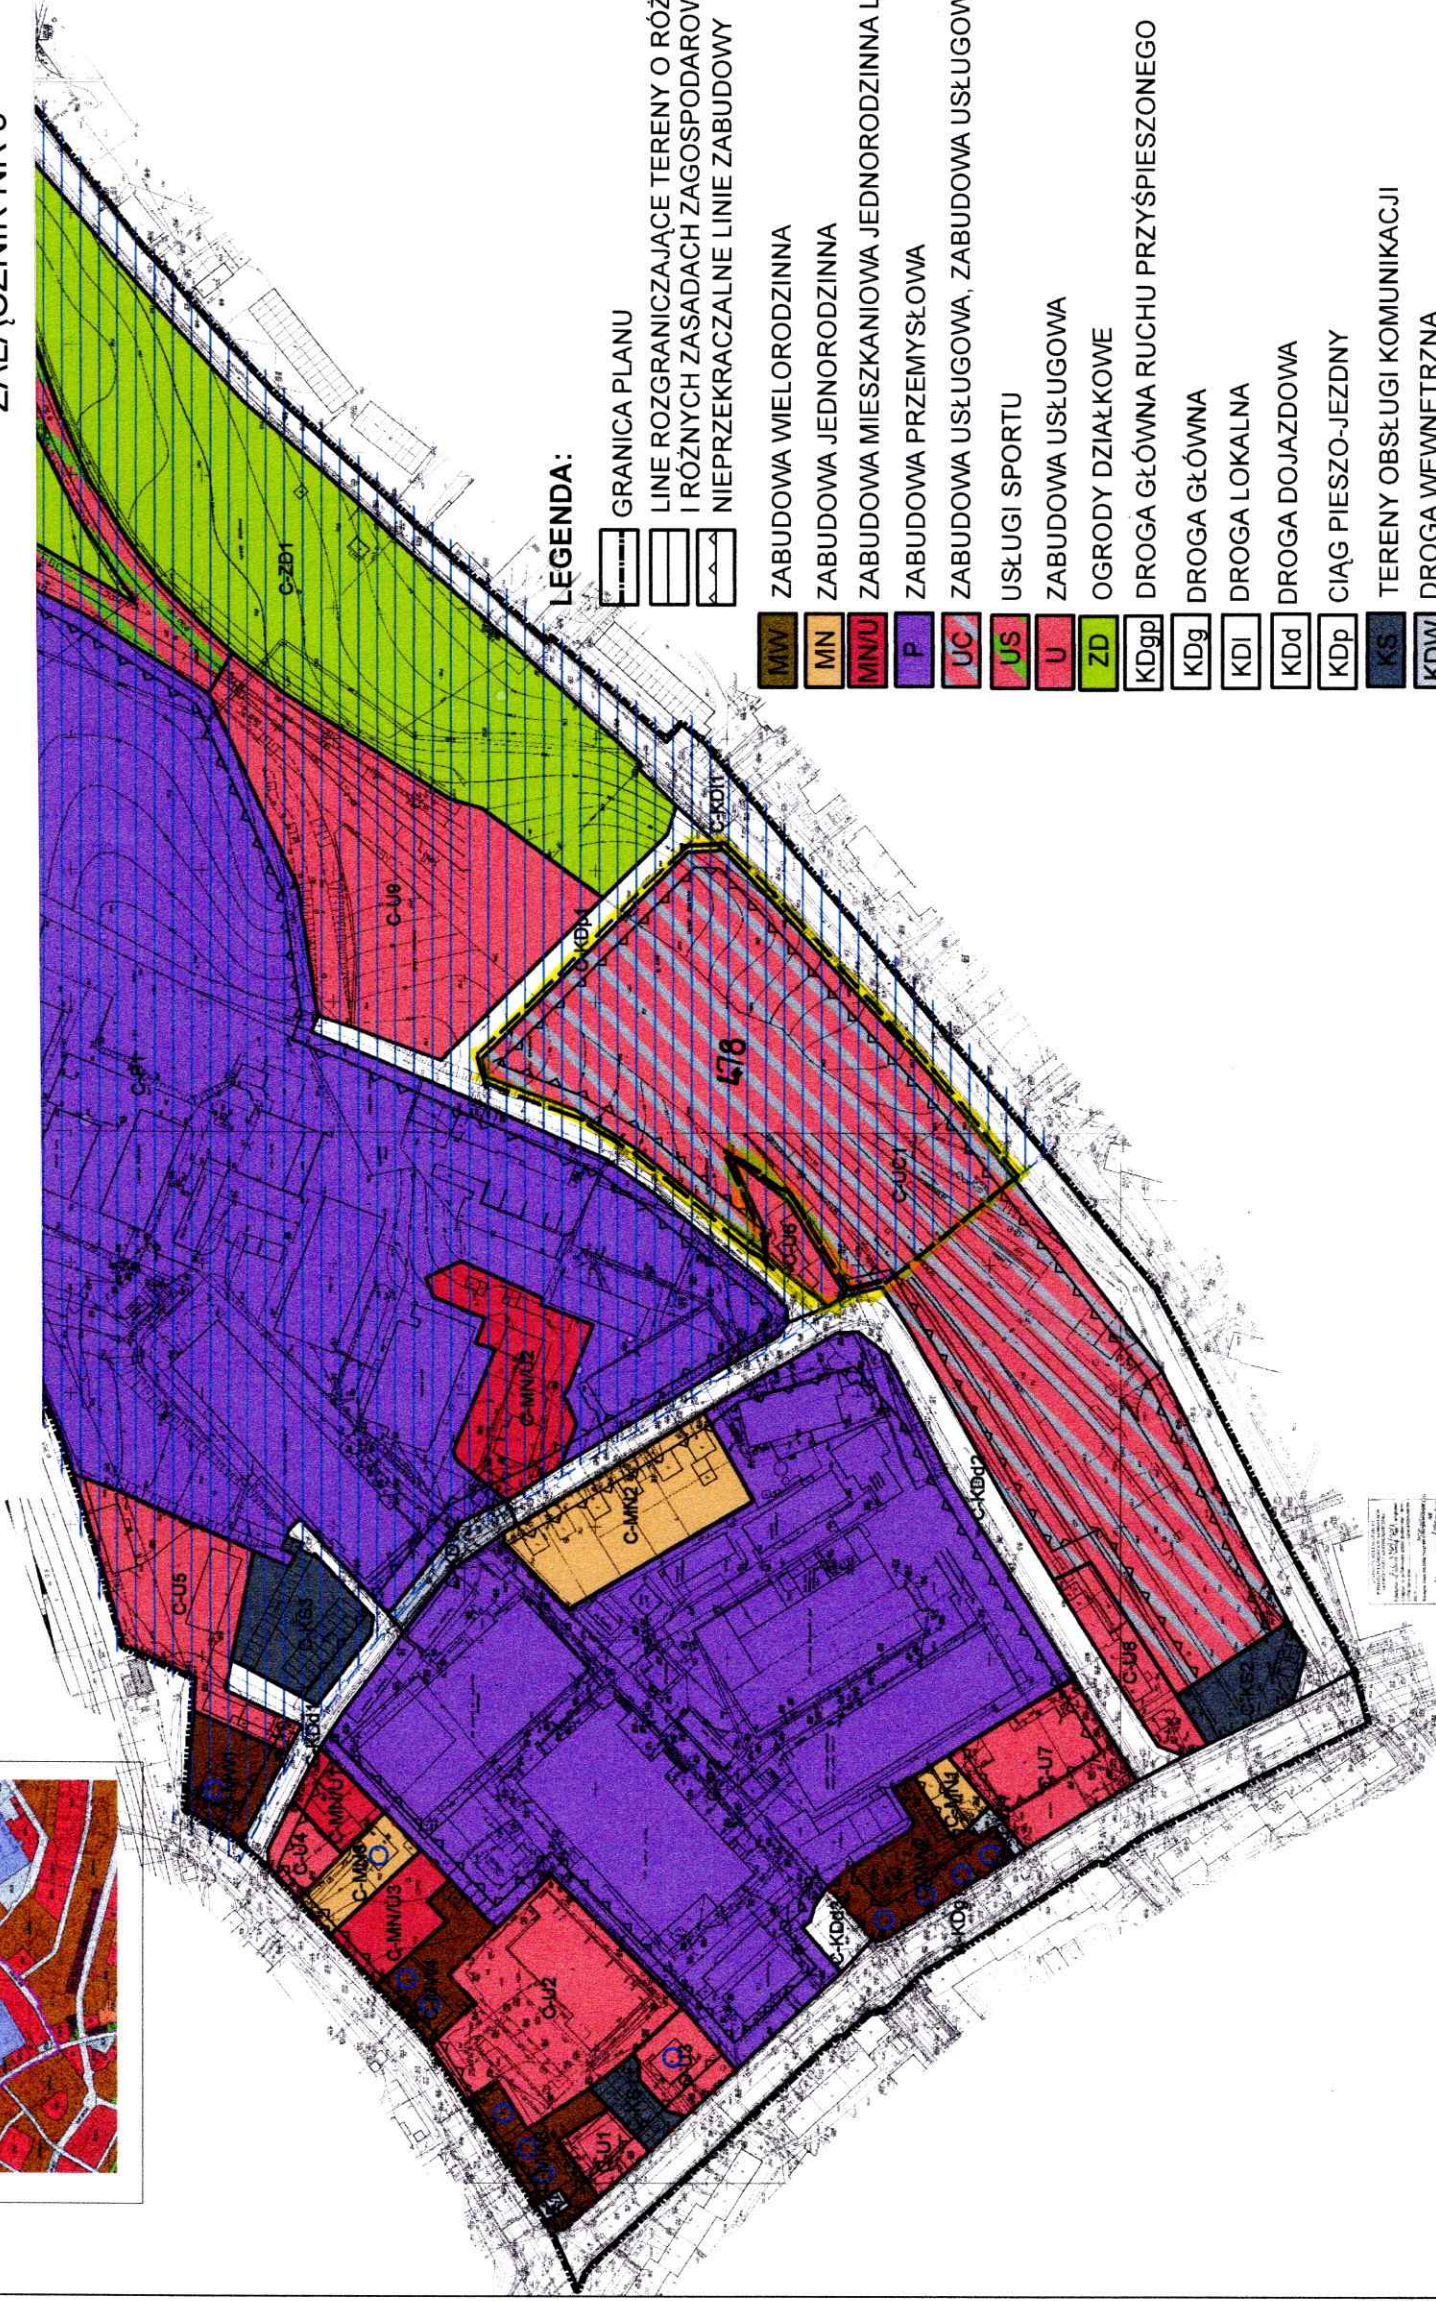

LEGENDA:

- GRANICA PLANU
- LINE ROZGRANICZAJĄCE TERENY O RÓŻNYM PRZEZNACZENIU I RÓŻNYCH ZASADACH ZAGOSPODAROWANIA
- NIEPRZEKRACZALNE LINIE ZABUDOWY
- ZABUDOWA WIELORODZINNA
- ZABUDOWA JEDNORODZINNA
- ZABUDOWA MIESZKANIOWA JEDNORODZINNA LUB USŁUGOWA
- ZABUDOWA PRZEMYSŁOWA
- ZABUDOWA USŁUGOWA, ZABUDOWA USŁUGOWA KOMERCYJNA
- USŁUGI SPORTU
- ZABUDOWA USŁUGOWA
- OGRODY DZIAŁKOWE
- DROGA GŁÓWNA RUCHU PRZYSPIESZONEGO
- DROGA GŁÓWNA
- DROGA LOKALNA
- DROGA DOJAZDOWA
- CIĄG PIESZO-JEZDNY
- TERENY OBSŁUGI KOMUNIKACJI
- DROGA WEWNĘTRZNA
- URZĄDZENIA ELEKTROENERGETYKI
- ZABYTKI NIERUCHOME WPISANE DO GMINNEJ EWIDENCJI ZABYTKÓW
- STREFA OCHRONY POŚREDNIEJ UJĘCIA WODY

ZAŁĄCZNIK NR 1 **368**
DO UCHWAŁY NR XLVIII/.../2014
RADY MIASTA BOLESŁAWIEC
Z DNIA 26 LUTEGO 2014

