


Kopia mapy zasadniczej		Skala mapy	
Godło arkusza mapy	5.152.25.20.2.4.1 inne	Poświadczam się zgodność niniejszej kopii z treścią materiału państwowo-geodezyjnego i kartograficznego	
Jednostka ewid.	Bolesławiec	Numer sprawy	WGK.6642.2.698.2021
Obręb ewid.	0004 Bolesławiec-4	Organ wydający	Starosta Bolesławiecki ul. Armii Krajowej 12, 58-700 Bolesławiec
Numer działki	1281/0, 1281/4 i inne	Data wykonania kopii	18.05.2021
Ulica, nr		Sporządził(a):	Aneta Durowska
Układ współrz. płaskich	2000/15	Z upr. Starosty Bolesławieckiego Aneta Durowska Zasłona Naczelniczka Geodezji i Kartas	
Układ wysokości	PL-EVR/2007-NH		

- OBIEKTY DO WYBURZENIA:**
- 1- HALA PRODUKCYJNA V=9750m³
 - 2- MAGAZYN V= 398m³
 - 3- MAGAZYN V= 697m³
 - 4- MAGAZYN V= 3911m³
 - 5- HALA PRODUKCYJNA V=13579m³
 - 6- SUWNICA BRAMOWA Dł. 110m
 - 7- BET. ZBIORNIK TECHNOLOG.
 - 8- NIECZ. KOTŁOWNIA V= 877m³
 - 9- SUWNICA SKŁADOWA Dł. 215m
 - 10- GARAZE V= 540m³
 - 11- PORTIERNIA V= 60m³
 - 12- HYDROFORNIA V= 96m³
 - 13- MAGAZYN V= 1158
- RAZEM KUBATURA V= 31066m³

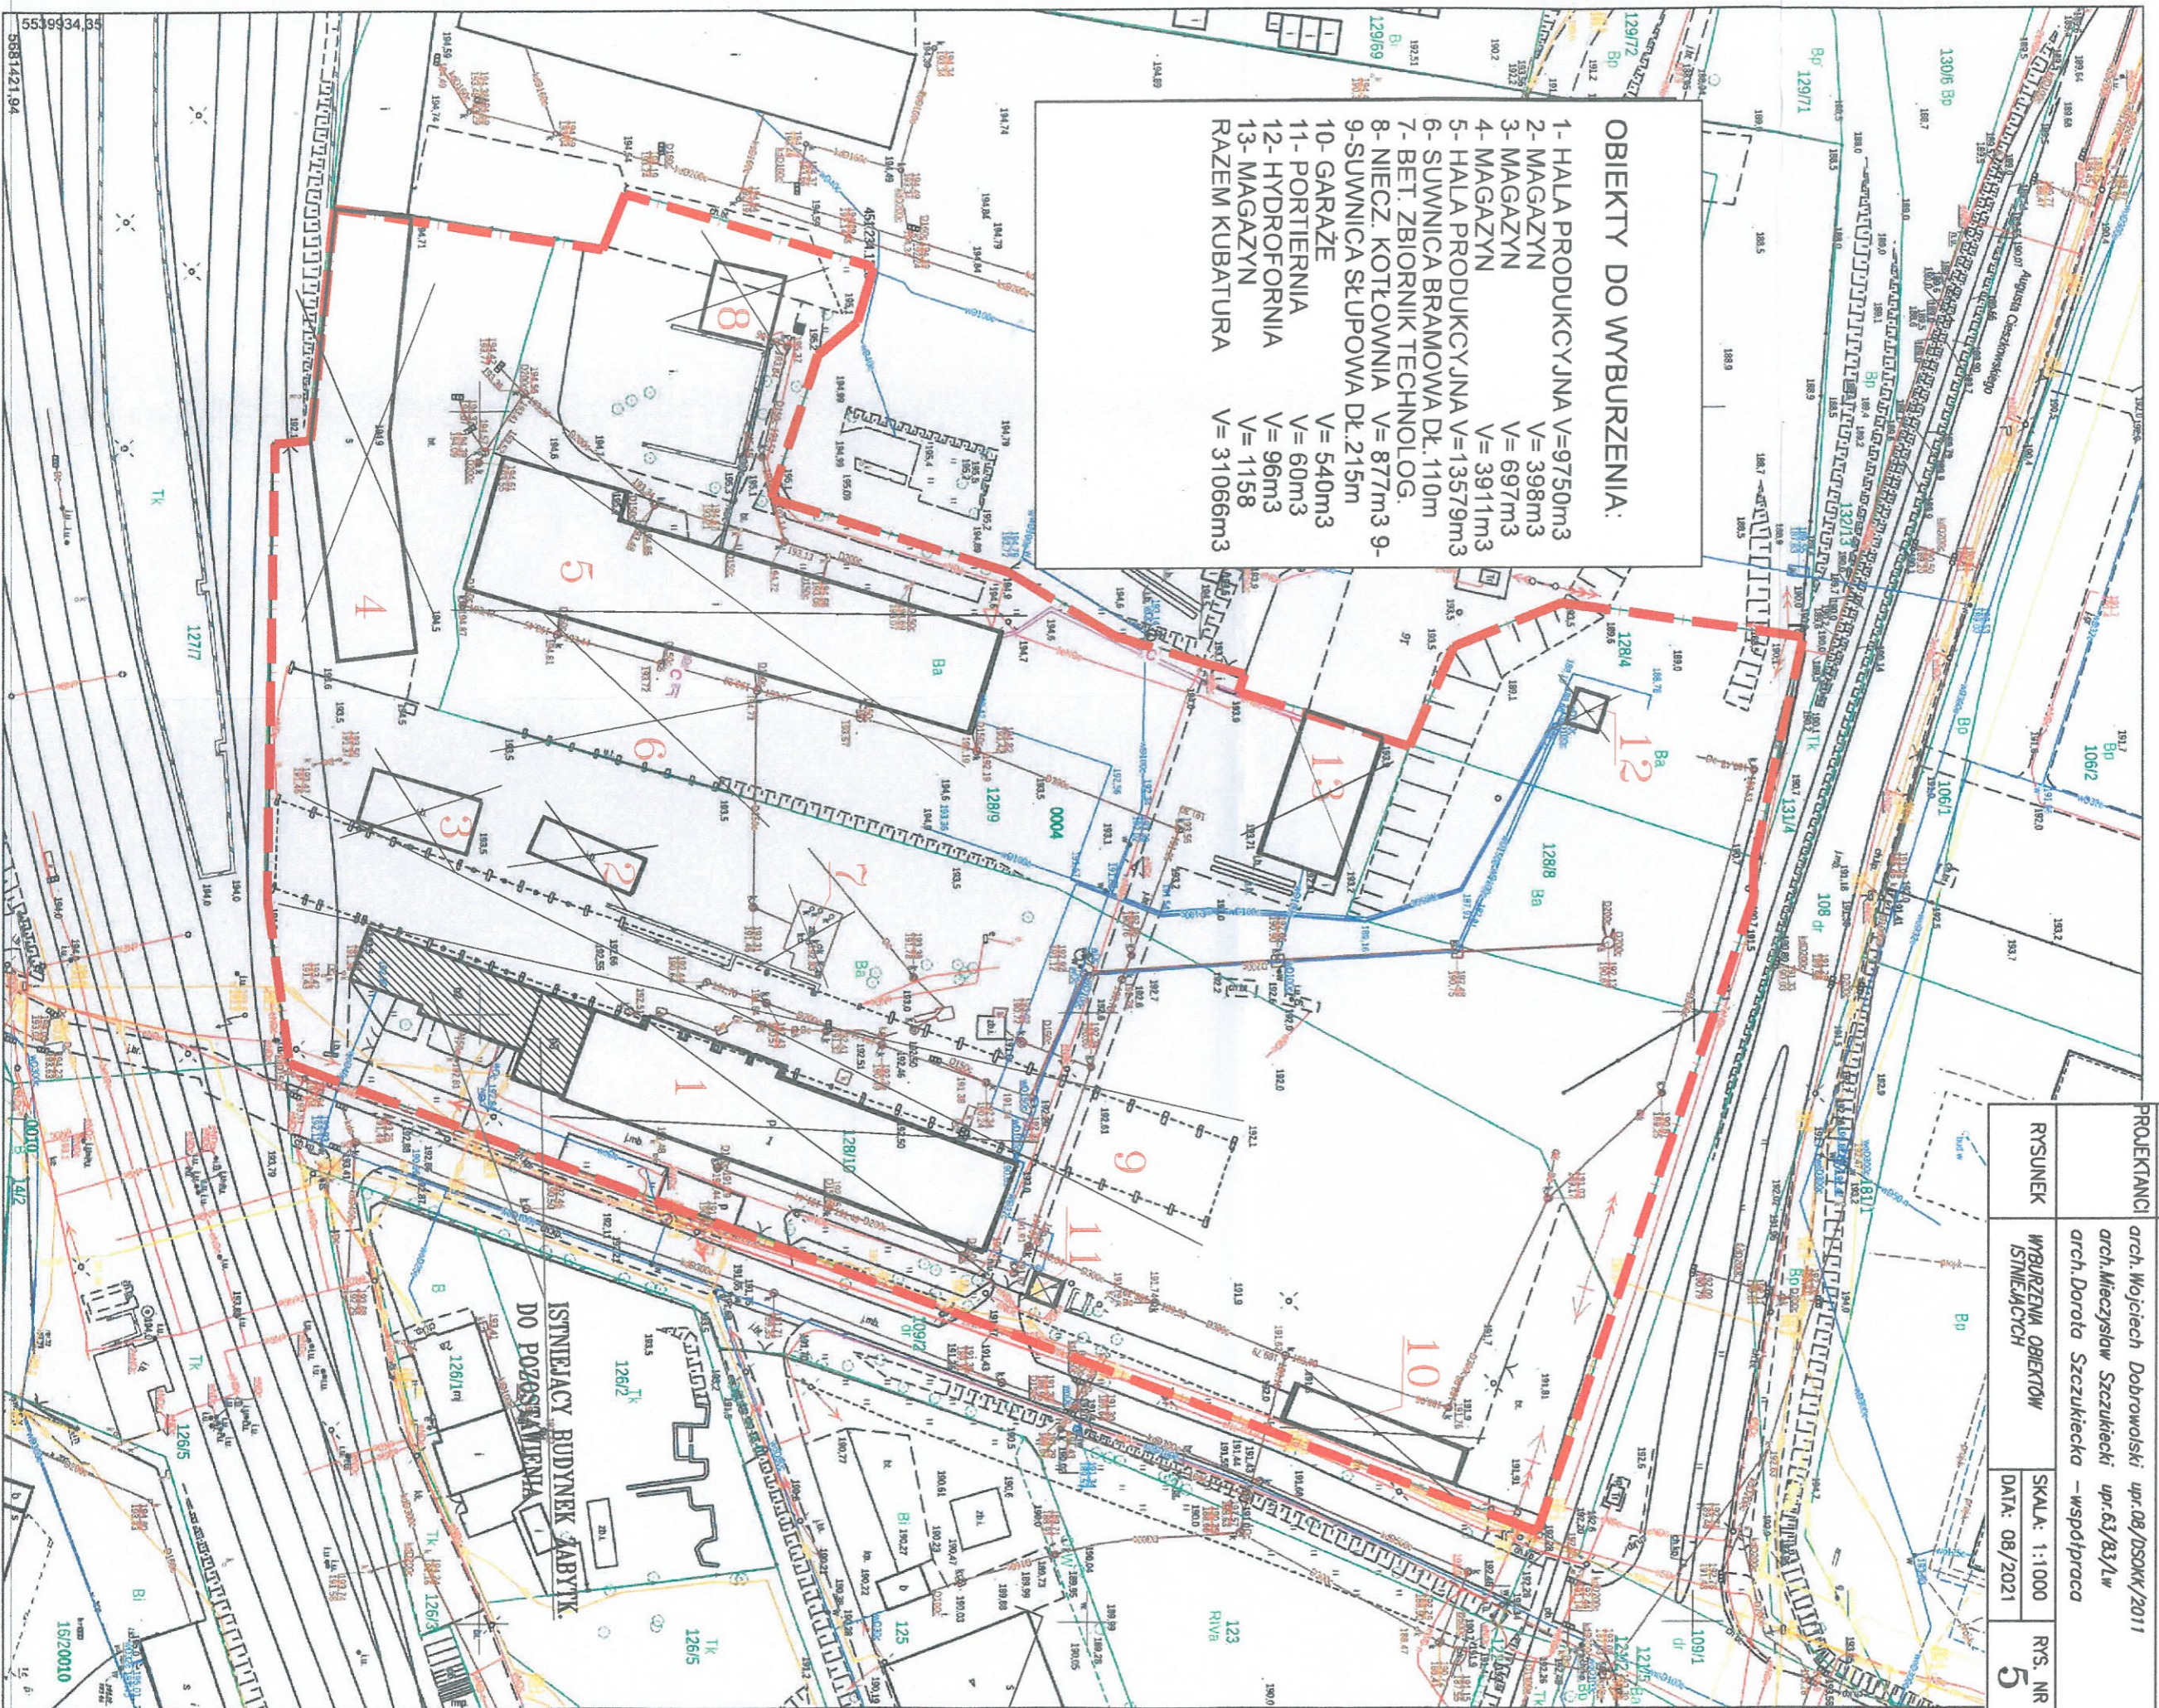

TEMAT	KONCEPCJA OSIEDLA MIESZKANOWEGO WIELORODZINNEGO		
ADRES	BOLESŁAWIEC, UL. MODR OWA dz.nr 128/4, 128/8, 128/9, 128/10		
INWESTOR:	Firma KAMIENIARZ Tadeusz Modliński: 25-252 KIELCE, ul. CEDRO MAZUR 6		
JEDNOSTKA PROJEKTOWA:	Pracownia projektowa Mieczysław Szczukiński IDEA Architekci Wojciech Dobrowolski		
BRANZA	ARCHITEKTURA		
PROJEKTANCI	arch. Wojciech Dobrowolski: upr.08./DSOKK/2011 arch. Mieczysław Szczukiński: upr.63./83/Lw arch. Dorota Szczukińska – współpraca		
RSYSUNEK	WYBURZENIA OBIEKTÓW ISTNIEJĄCYCH	SKALA: 1:1000 DATA: 08/2021	RSYS. NR 5

ISTNIEJĄCY BUDYNEK FABRYK.
DO POZOSTAŁEJ