



KLATKOWIEC - BUDYNEK C

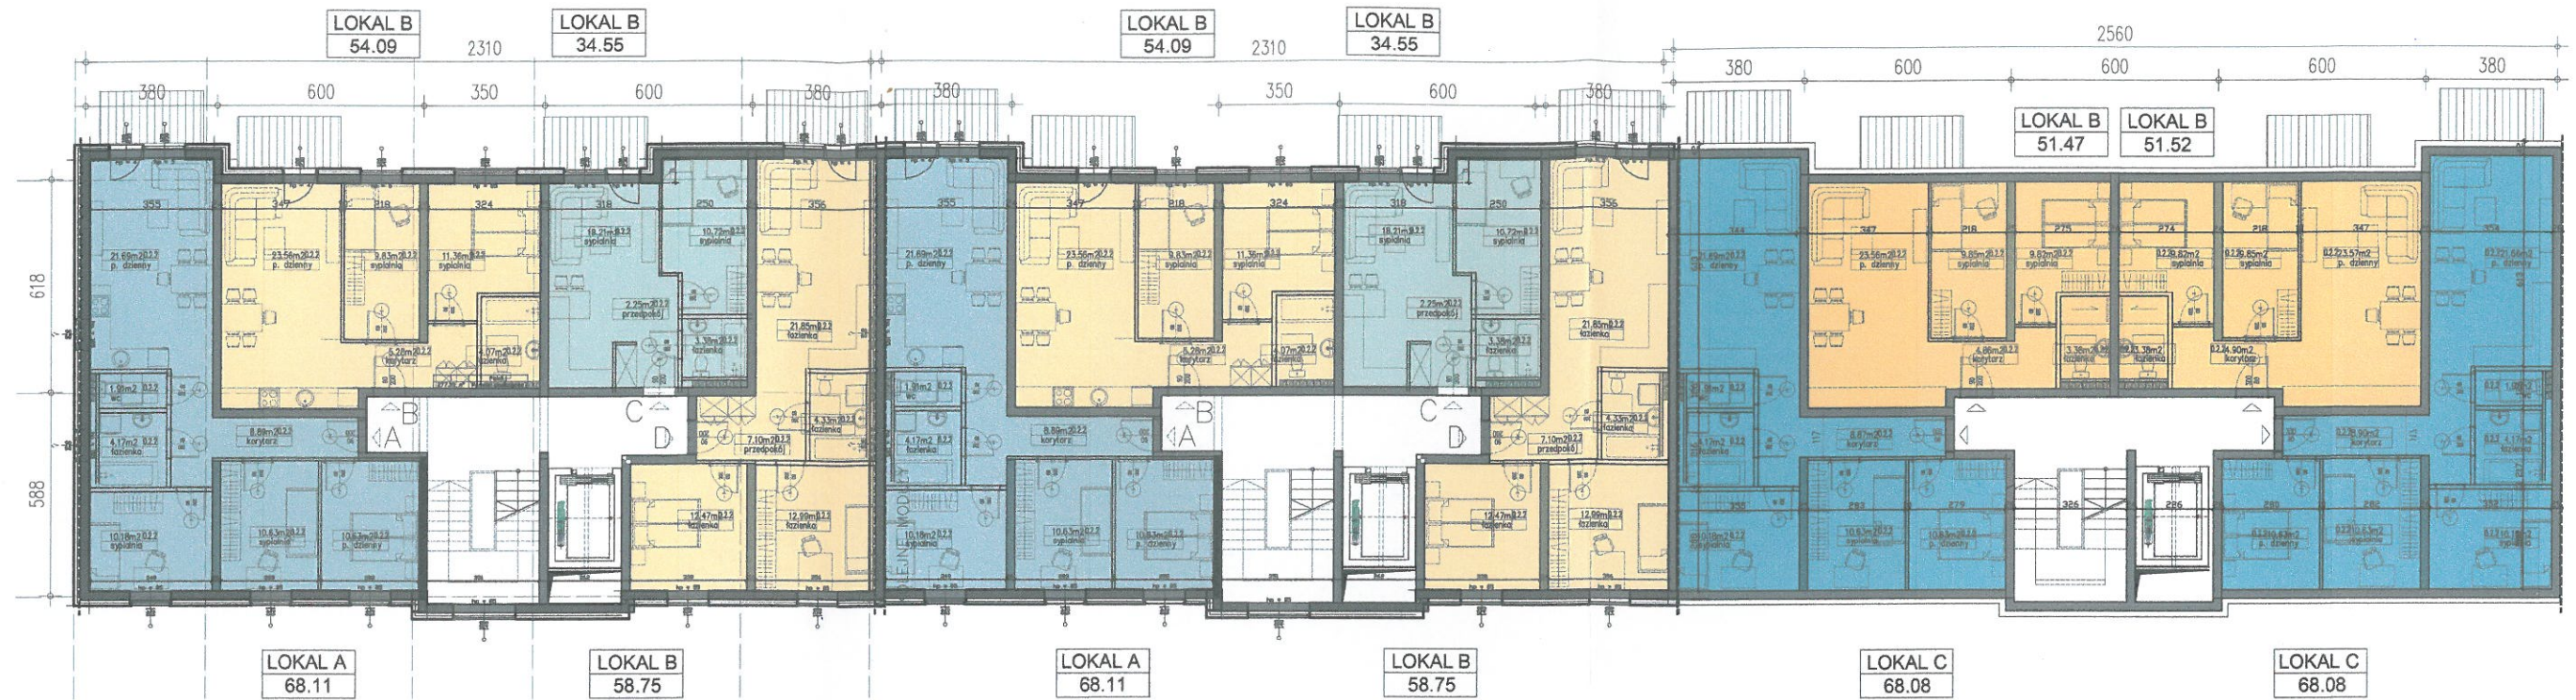

KLATKOWIEC - BUDYNEK B

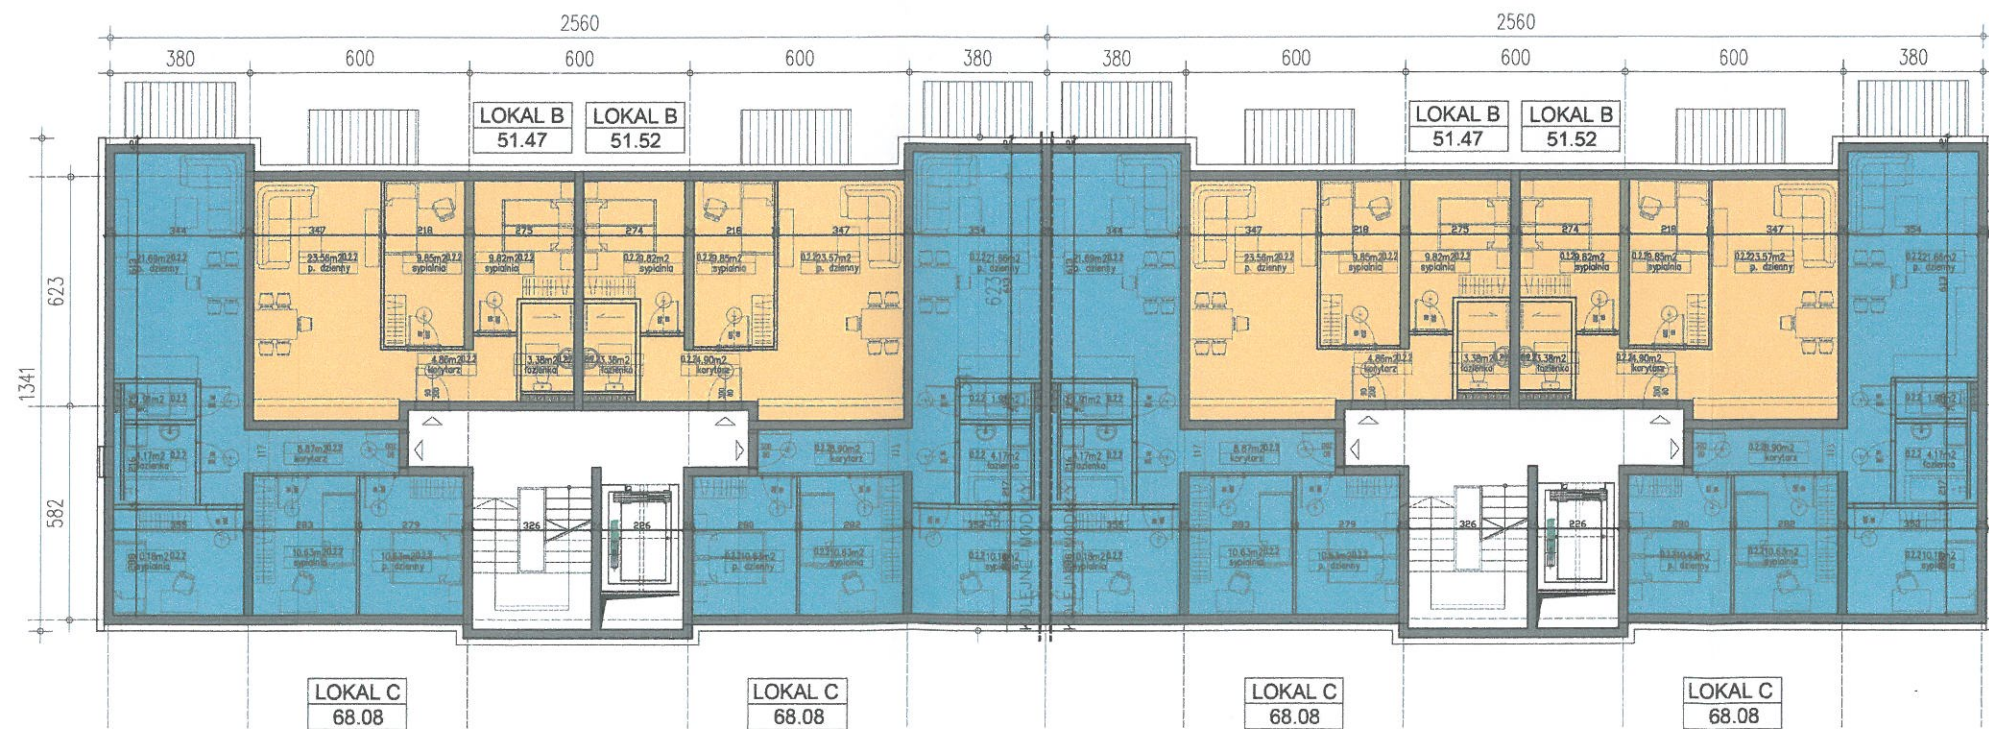

- UWAGA:**
1. POWIERZCHNIA OKIEN = 1/8 POWIERZCHNI POMIESZCZEŃ
 2. ŚCIANY ZEWN.: BLOCZKI SILIKATOWE 24 CM
STYROPIAN 20 CM
TYNKI OBUSTRONNE
IZOLACYJNOŚĆ AKUSTYCZNA : R'A1 = 50dB
 3. WE WSZYSTKICH POM. MIESZKALNYCH -
NAWIEWNIKI HIGROSTEROWANE "AERCO"


- MIESZKANIE TYPU A - 2POK. - DO 40M² - MAŁE
- MIESZKANIE TYPU B - 3POK. - DO 60M² - ŚREDNIE
- MIESZKANIE TYPU C - 3 LUB 4POK. - POWYŻEJ 60M² - DUŻE

TEMAT	KONCEPCJA OSIEDLA MIESZKANIOWEGO WIELORODZINNEGO		
ADRES	BOLESŁAWIEC, UL. MODŁOWA dz.nr128/4,128/8,128/9,128/10		
INWESTOR:	Firma KAMIENIARZ Tadeusz Modliński 25-252 KIELCE, ul. CEDRO MAZUR 6		
JEDNOSTKA PROJEKTOWA:	Pracownia projektowa Mieczysław Szczukiecki IDEA Architekci Wojciech Dobrowolski		
BRANZA	ARCHITEKTURA		
PROJEKTANT:	arch.Wojciech Dobrowolski upr.08/DSOKK/2011 arch.Mieczysław Szczukiecki upr.63/83/Lw		
RYСУNEK	RZUT KLATKOWCÓW -BUDYNEK B i C	SKALA: 1:200	RYS. NR 6a1

KLATKOWIEC - BUDYNEK D



KLATKOWIEC - BUDYNEK F

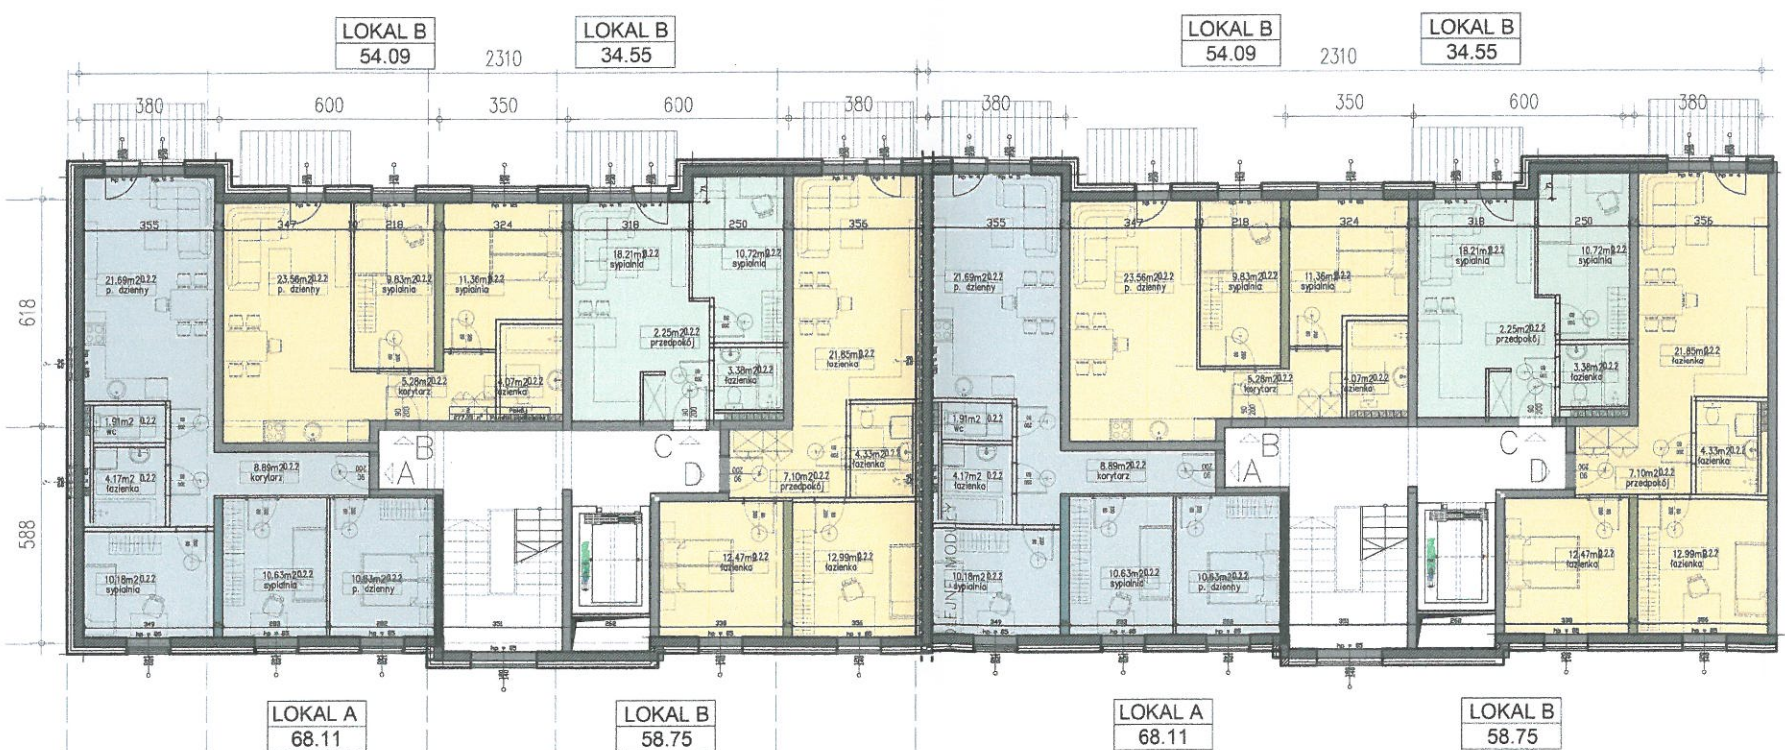

- UWAGA:
- POWIERZCHNIA OKIEN = 1/8 POWIERZCHNI POMIESZCZEŃ
 - ŚCIANY ZEWN.: BLOCZKI SILIKATOWE 24 CM
STYROPIAN 20 CM
TYNKI OBUSTRONNE
IZOLACYJNOŚĆ AKUSTYCZNA : R'A1 = 50dB
 - WE WSZYSTKICH POM. MIESZKALNYCH - NAWIEWNIKI HIGROSTEROWANE "AERCO"

- MIESZKANIE TYPU A - 2POK. - DO 40M² - MAŁE
- MIESZKANIE TYPU B - 3POK. - DO 60M² - ŚREDNIE
- MIESZKANIE TYPU C - 3 LUB 4POK. - POWYŻEJ 60M² - DUŻE

TEMAT *KONCEPCJA OSIEDLA MIESZKANIOWEGO WIELORODZINNEGO*

ADRES *BOLESŁAWIEC, UL. MODŁOWA dz.nr 128/4, 128/8, 128/9, 128/10*

INWESTOR:
*Firma KAMIENIARZ Tadeusz Modliński
25-252 KIELCE, ul. CEDRO MAZUR 6*


JEDNOSTKA PROJEKTOWA:
*Pracownia projektowa Mieczysław Szczukiecki
IDEA Architekci Wojciech Dobrowolski*

BRANŻA *ARCHITEKTURA*

PROJEKTANCI *arch. Wojciech Dobrowolski upr.08/DSOKK/2011
arch. Mieczysław Szczukiecki upr.63/83/Lw*

RYСУNEK *RZUT KLATKOWCÓW - BUDYNEK D i F* SKALA: 1:100 RYS. NR 6a2

KLATKOWIEC - BUDYNEK E

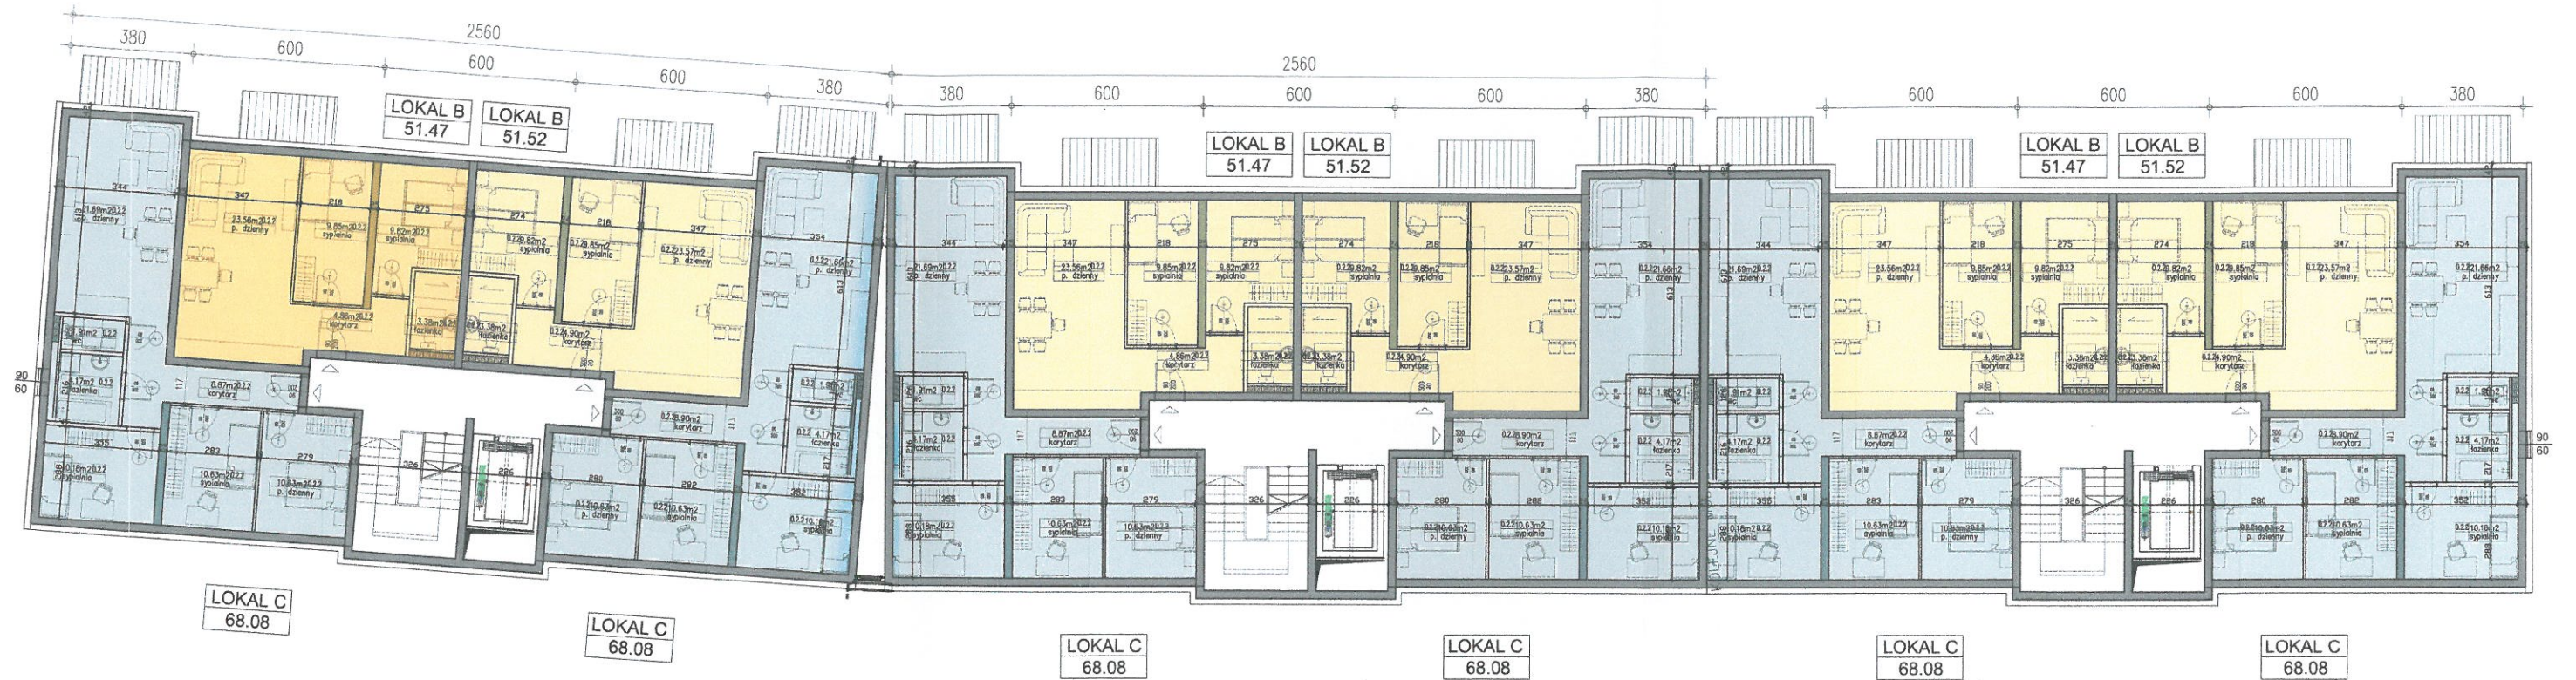

- MIESZKANIE TYPU A - 2POK. - DO 40M² - MAŁE
- MIESZKANIE TYPU B - 3POK. - DO 60M² - ŚREDNIE
- MIESZKANIE TYPU C - 3 LUB 4POK. - POWYŻEJ 60M² - DUŻE

TEMAT	KONCEPCJA OSIEDLA MIESZKANIOWEGO WIELORODZINNEGO		
ADRES	BOLESŁAWIEC, UL. MODŁOWA dz.nr 128/4, 128/8, 128/9, 128/10		
INWESTOR:	Firma KAMIENIARZ Tadeusz Modliński 25-252 KIELCE, ul. CEDRO MAZUR 6		
JEDNOSTKA PROJEKTOWA:	Pracownia projektowa Mieczysław Szczukiecki IDEA Architekti Wojciech Dobrowolski		
BRANZA	ARCHITEKTURA		
PROJEKTANCI	arch. Wojciech Dobrowolski upr.08/DSOKK/2011 arch. Mieczysław Szczukiecki upr.63/83/Lw		
RYSUNEK	RZUT KLATKOWCÓW -BUDYNEK E	SKALA:	1:200
		RYS. NR	6a3

KORYTARZOWIEC- budynek G



- MIESZKANIE TYPU A – 2POK.– DO 50M2 – MAŁE
- MIESZKANIE TYPU B – 3POK. – DO 60M2 – ŚREDNIE
- MIESZKANIE TYPU C – 3 LUB 4POK. – POWYŻEJ 60M2 – DUŻE

F45 – oznaczenia mieszkań F – typ 45 – powierzchnia w m²

TEMAT	KONCEPCJA OSIEDLA MIESZKANIOWEGO WIELORODZINNEGO		
ADRES	BOLESŁAWIEC, UL.MODŁOWA dz.nr128/4,128/8,128/9,128/10		
INWESTOR:	Firma KAMIENIARZ Tadeusz Modliński		
JEDNOSTKA PROJEKTOWA:	Pracownia projektowa Mieczysław Szczukiecki IDEA Architekci Wojciech Dobrowolski		
BRANZA	ARCHITEKTURA		
PROJEKTANCI	arch.Wojciech Dobrowolski upr.08/DSOKK/2011 arch.Mieczysław Szczukiecki upr.63/83/Lw zukunft		
RYSUNEK	KORYTARZOWIEC - BUDYNEK G	SKALA: 1:200	RYS. NR 6a4
		DATA: 08/2021	

KORYTARZOWIEC- budynek H




- MIESZKANIE TYPU A – 2POK.– DO 50M2 – MAŁE
- MIESZKANIE TYPU B – 3POK. – DO 60M2 – ŚREDNIE
- MIESZKANIE TYPU C – 3 LUB 4POK. – POWYŻEJ 60M2 – DUŻE

F45 – oznaczenia mieszkań F – typ 45 – powierzchnia w m²

TEMAT	KONCEPCJA OSIEDLA MIESZKANIOWEGO WIELORODZINNEGO		
ADRES	BOLESŁAWIEC, UL.MODŁOWA dz.nr128/4,128/8,128/9,128/10		
INWESTOR:	Firma KAMIENIARZ Tadeusz Modliński 		
JEDNOSTKA PROJEKTOWA:	Pracownia projektowa Mieczysław Szczukiecki IDEA Architekci Wojciech Dobrowolski 		
BRANZA	ARCHITEKTURA		
PROJEKTANCI	arch.Wojciech Dobrowolski upr.08/DSOKK/2011 arch.Mieczysław Szczukiecki upr.63/83/Lw		
RYSUNEK	KORYTARZOWIEC - BUDYNEK H	SKALA: 1:200	RYS. NR 6a5
		DATA: 08/2021	

KORYTARZOWIEC- budynek I

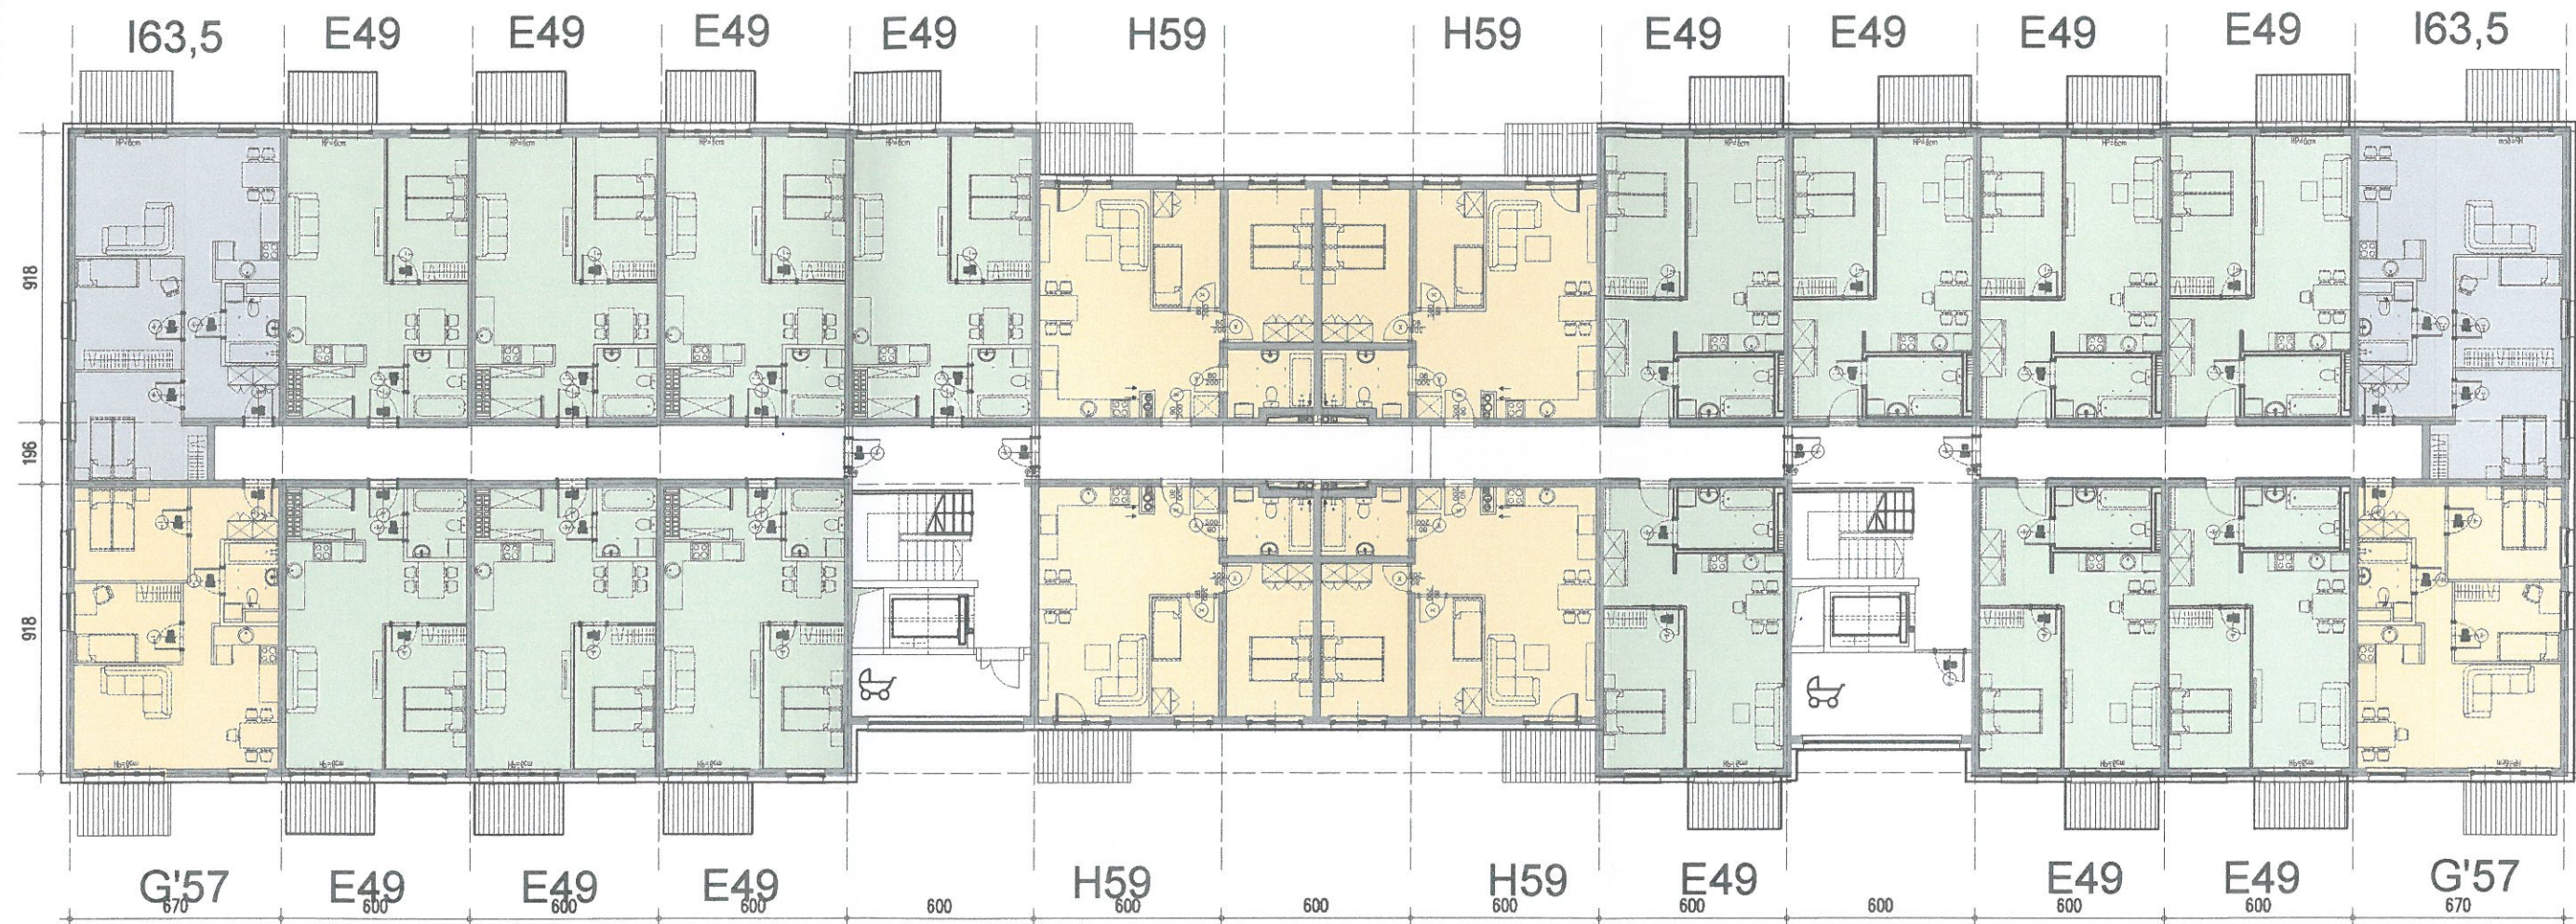

- MIESZKANIE TYPU A – 2POK.– DO 50M2 – MAŁE
- MIESZKANIE TYPU B – 3POK. – DO 60M2 – ŚREDNIE
- MIESZKANIE TYPU C – 3 LUB 4POK. – POWYŻEJ 60M2 – DUŻE

F45 – oznaczenia mieszkań F – typ 45 – powierzchnia w m²

TEMAT	KONCEPCJA OSIEDLA MIESZKANIOWEGO WIELORODZINNEGO		
ADRES	BOLESŁAWIEC, UL.MOŁOWA dz.nr128/4,128/8,128/9,128/10		
INWESTOR:	Firma KAMIENIARZ Tadeusz Modliński		
JEDNOSTKA PROJEKTOWA:	Pracownia projektowa Mieczysław Szczukiecki IDEA Architekci Wojciech Dobrowolski		
BRANZA	ARCHITEKTURA		
PROJEKTANCI	arch.Wojciech Dobrowolski upr.08/DSOKK/2011 arch.Mieczysław Szczukiecki upr.63/83/Lw		
RYSUNEK	KORYTARZOWIEC - BUDYNEK I	SKALA: 1:200 DATA: 08/2021	RYS. NR 6a6