


ISTNIEJĄCE MIESZKANIA 1-4 POZOSTAWIĆ BEZ ZMIAN - poziom 3,50

POZIOM+4,93

POZIOM +8,07

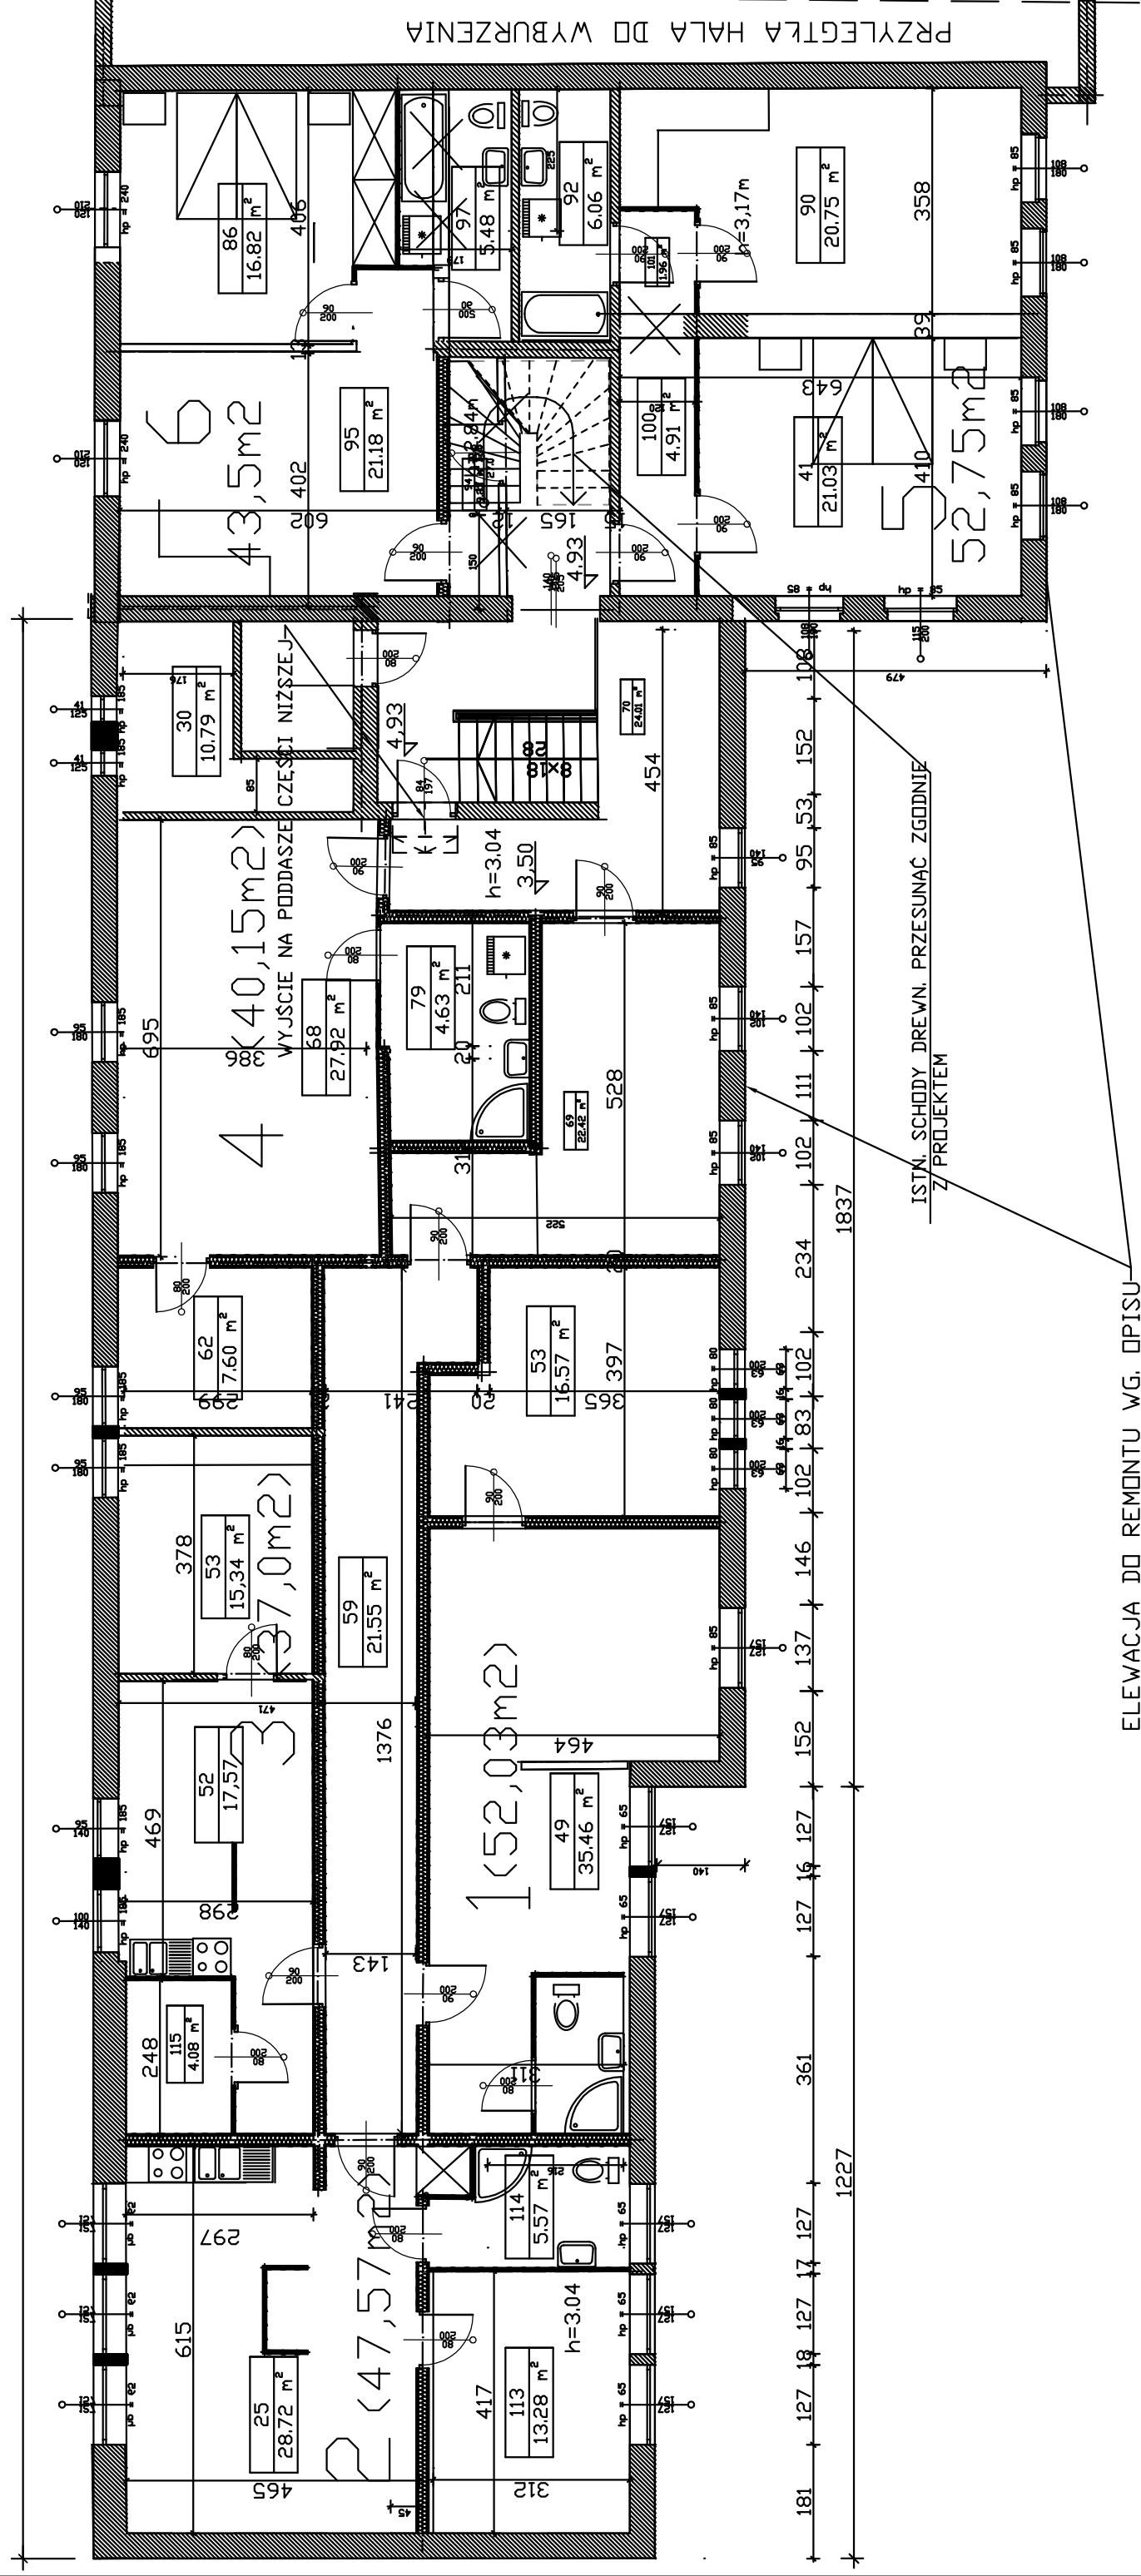

Pum MIESZKAŃ = 364,6m<sup>2</sup>

TEMAT	KONCEPCJA OSIEDLA MIESZKANIOWEGO WIELORODZINNEGO
ADRES	BOLESŁAWIEC, UL. MODLĄCZA dz.nr128/4,128/8,128/9,128/10
INWESTOR:	Firma KAMIENIARZ Tadeusz Modliński 25-252 KIELCE, ul. CEDRO MAZUR 6
JEDNOSTKA PROJEKTOWA:	Pracownia Architektury Mieczysław Szczukiński IDEA Architekti Wojciech Dobrowolski
BRANŻA	ARCHITEKTURA
PROJEKTANCI	arch.Wojciech Dobrowolski upr.08/DSOKK/2011 arch.Mieczysław Szczukiński upr.63/83/Lw
RYSunek	ISTN. BUDYNEK ZABYTEK. SKALA: 1:1000
	-PRZEBUDOWA I,II PIĘTRA DATA: 07/2021
	RYSunek NR
	6C