

ZAŁĄCZNIK NR 1

Granice terenu objętego wnioskiem (przedstawione na kopii mapy zasadniczej lub w przypadku jej braku na kopii mapy ewidencyjnej w skali 1:1000 lub większej).


Teren inwestycji o powierzchni 3,23ha, mieści się na działkach nr 128/4,128/9, 128/9, 128/10, znajdujących się przy ul. Modłowej , obok centrum miasta Bolesławiec – po jego północnej stronie. Patrz :

Załącznik nr 1a – załącznik graficzny – mapa

Załącznik nr 1b – oświadczenie inwestora 2023r w sprawie niezmienionego stanu prawnego działek w stosunku do roku 2021 (czas wykonania koncepcji i wypisu z ewidencji gruntów)

arch. Mieczysław Szczukiecki

Idoio arkusza mapy	5.152.25.20.2.4 i inne	Podlega dozwolona zgodnosc nawiązującej kopii z treścią materiału państwowego zasobu geodezyjnego i kartograficznego	
Wzrostka ewid.	Bolesławiec	Numer sprawy	WGCR.66-42.2.698.2021
Wzrostka ewid.	0004 Bolesławiec-4	Organ wydający	Starosta Bolesławicki ul. Armii Krajowej 12, 59-700 Bolesławiec
Numer działki	129/10, 129/4 i inne	Data wykonania kopii	18.05.2021
Wzrostka ewid.	2000/15	Sporządził(a):	Aneta Durowska
Wzrostka ewid.	PL-EVRF2007-4H	Wzrostka ewid.	Zasępas Naczelnika Wydziału Geodezji i Kartografii

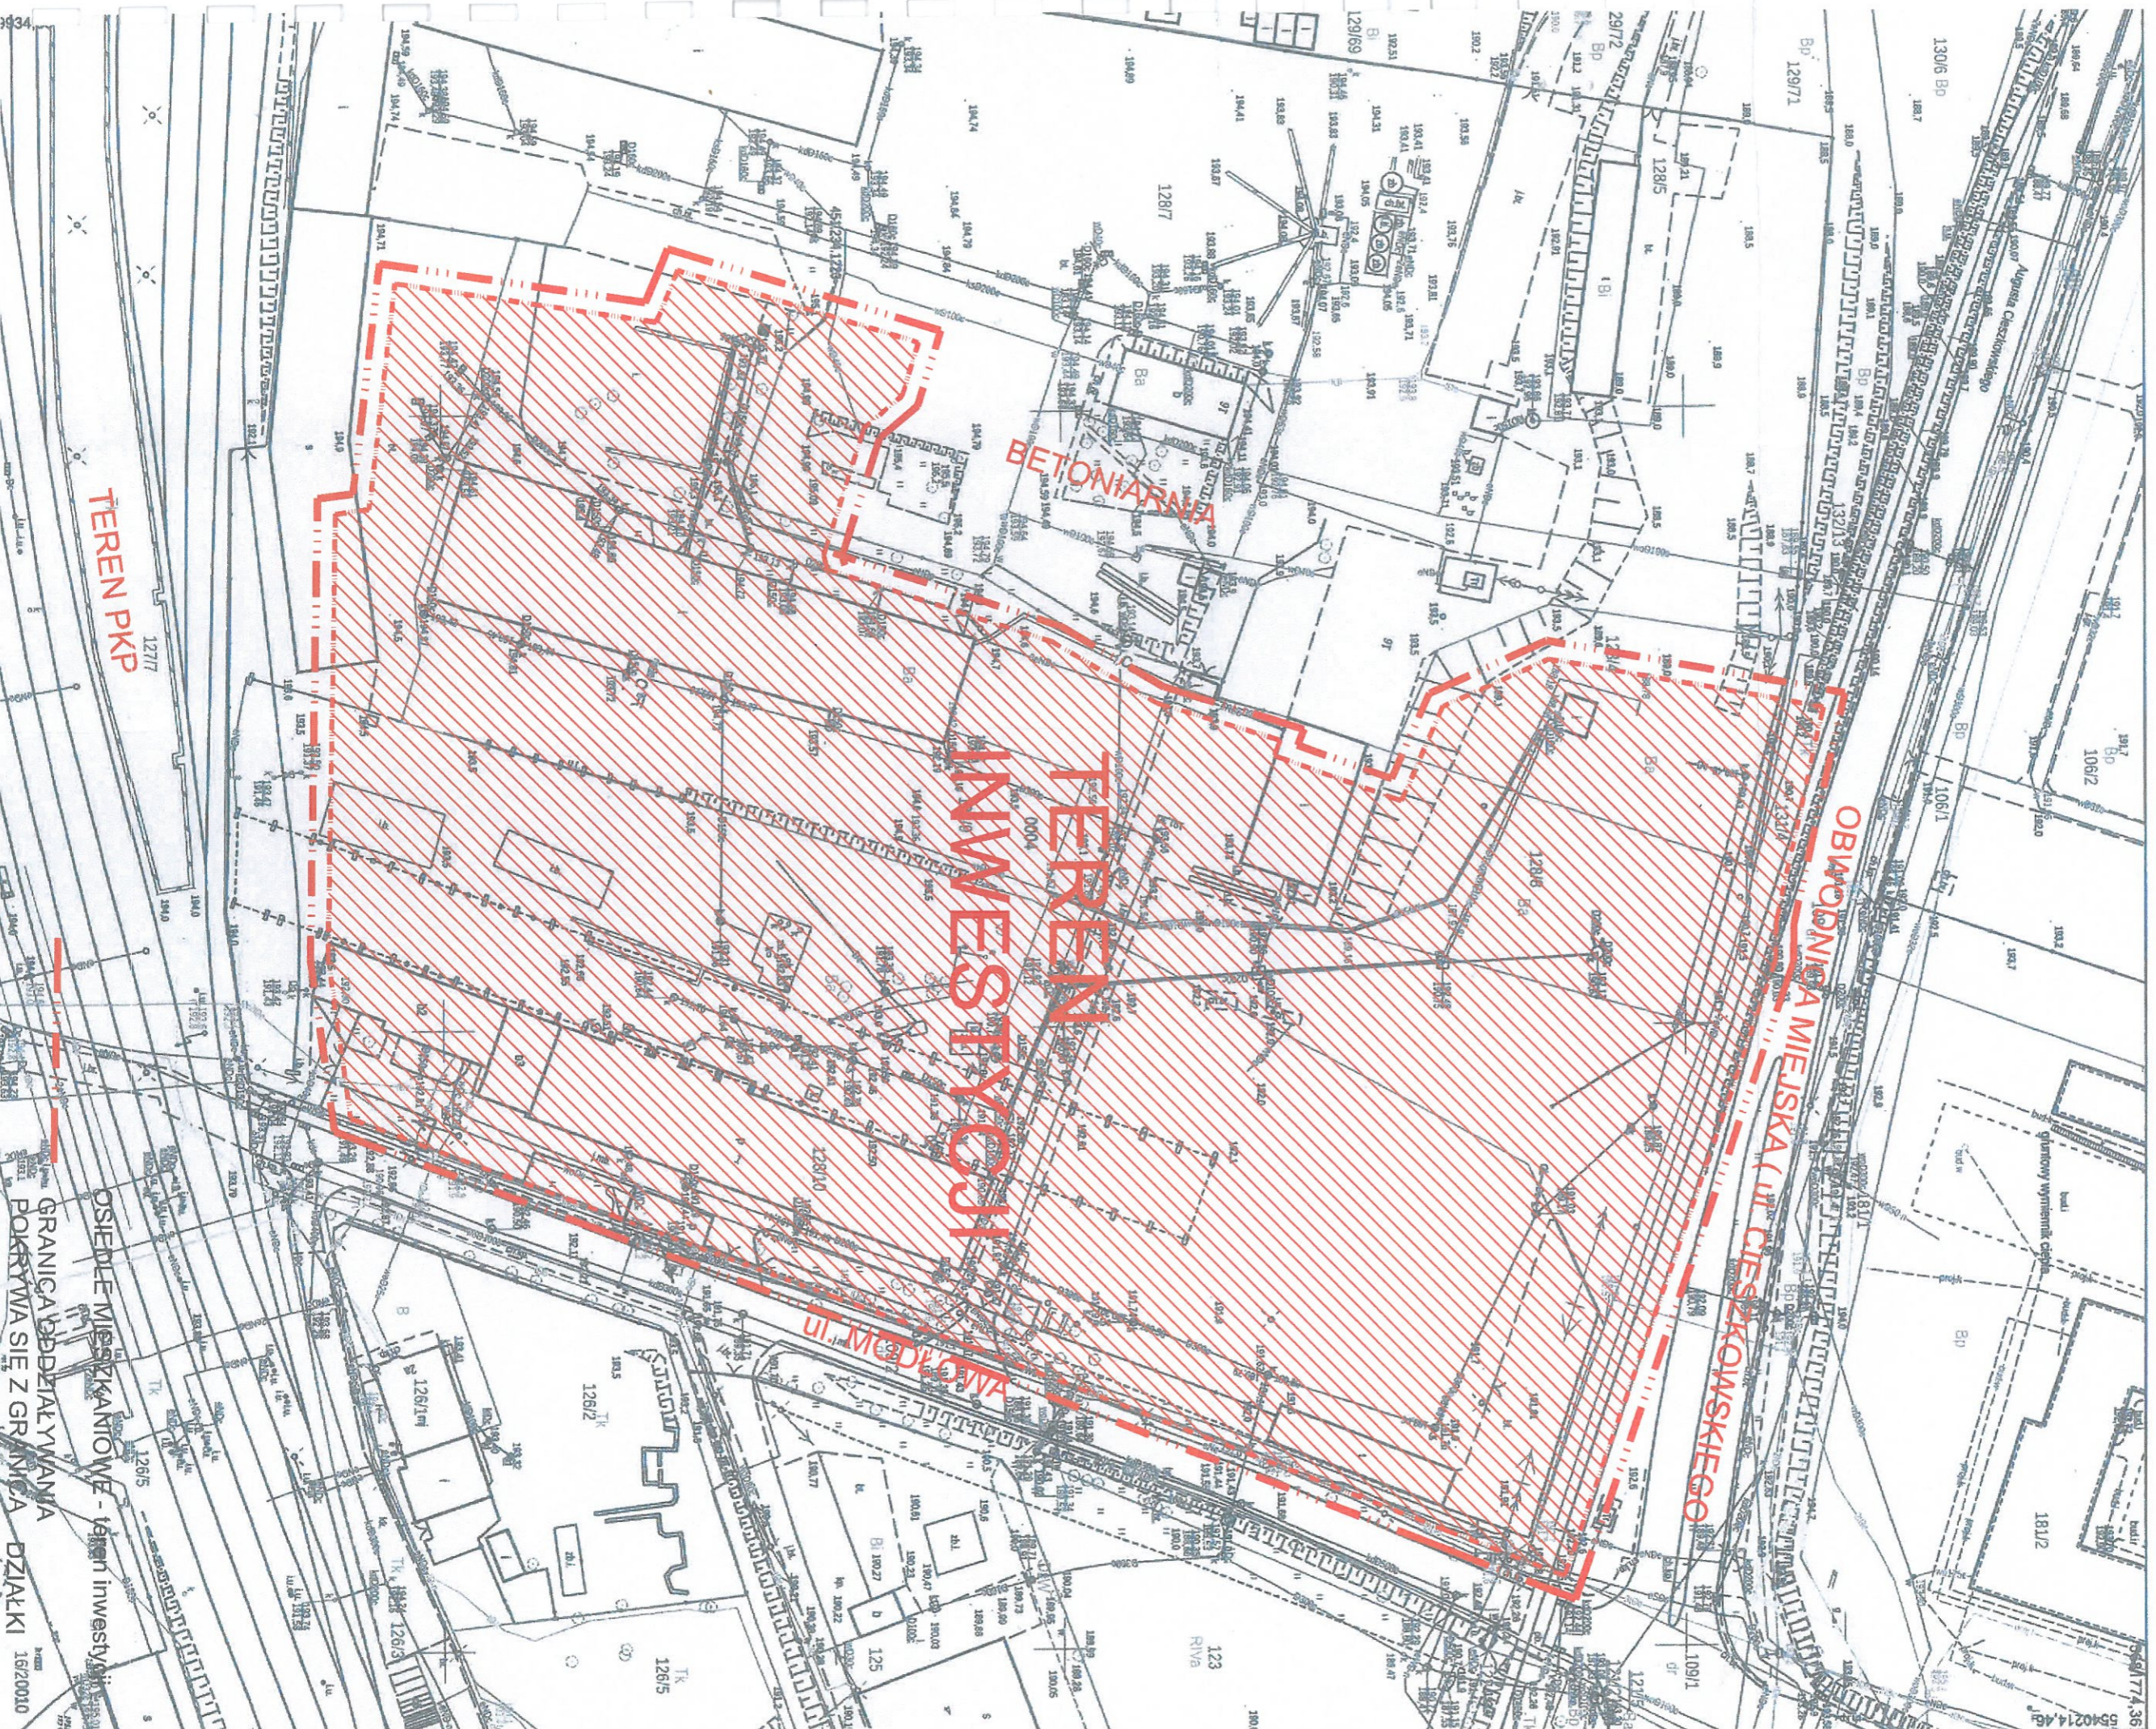

ZAL. 1a

FIRMA „KAMIENIARZ TADEUSZ MODLIŃSKI”

2023.04.25, Kielce

ul. Cedro Mazur 6, 25-252 Kielce

Oświadczenie


Oświadczam, że:

1 - teren zajmowany przez Zakład Przeróbki Kamienia przy ul. Modłowej w Bolesławcu, działki nr 128/4,128/8,128/9,128/10 - obręb 0004 Bolesławiec-4, był w przeszłości wykorzystywany jako teren produkcyjny, a obecnie funkcja ta nie jest na tym terenie realizowana. Zakład jest w chwili obecnej na etapie likwidacji.

2 - nie zachodzi kolizja projektowanej inwestycji mieszkaniowej na terenie jak wyżej, z inwestycjami, o których mowa w art.4 p.1-12 Ustawy z dnia 5 lipca 2018r O ułatwieniach w przygotowaniu i realizacji inwestycji mieszkaniowych oraz inwestycji towarzyszących (Dz.U. 2018 poz. 1496).

3 - stan prawny działek wymienionych w p.1 nie uległ zmianie w stosunku do 2021 roku

Tadeusz Modliński

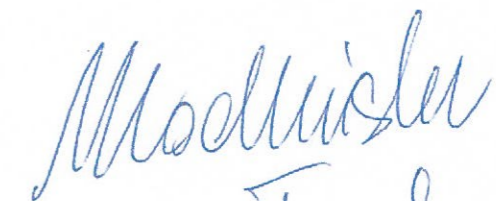

FIRMA KAMIENIARZ
Tadeusz Modliński
25-252 Kielce, ul. Cedro Mazur 6
tel. (+48 41) 302 20 08, 302 20 17, fax 302 21 53
NIP: 657-000-20-80 REGON: 003674383

