


Kopia mapy zasadniczej		Skala mapy 1:1000	
Godło arkusza mapy	5.152.26.16.3	Poświadczam zgodność niniejszej kopii z treścią materiału państwowego zasobu geodezyjnego i kartograficznego	
Jednostka ewid.	Bolesławiec		
Obwód ewid.	0010 Bolesławiec... i inne	Numer sprawy	WGK.6642.2.870.2024
Numer działki	477	Organ wydający	Starosta Bolesławiecki ul. Armii Krajowej 12, 59-700 Bolesławiec
Ulica, nr		Data wykonania kopii	22.06.2024
Układ współrz. płaskich	2000/15	Sporządził(a):	Jolanta Nawrocka <i>INSPEKTOR</i> Jolanta Nawrocka (1)
Układ wysokości	PL-EVRF2007-NH		

LEGENDA

- Granica działki - teren inwestycji
- + Nieprzekraczalna linia zabudowy
- Obrys budynków mieszkalnych wielorodzinnych "A" i "B"
- Budynki mieszkalne wielorodzinne "A" i "B"
- Budynek garażu dwukondygnacyjnego "C"
- Obrys garażu podziemnego "D"
- Balkony i tarasy budynku
- Teren dróg i dojazdów - kostka betonowa
- Przebieg drogi pożarowej
- Miejsca parkingowe na parkingach otwartych
- Miejsca parkingowe dla osób niepełnosprawnych
- Chodniki i przejścia dla pieszych - kostka betonowa
- Tereny biologicznie czynne
- Urządzony teren wypoczynku, rekreacji i sportu
- Teren placu zabaw dla dzieci
- Ścieżki nieutwardzone - przebieg wariantowy
- Utwardzony teren na pojemniki na odpady
- Drzewa istniejące - wariantowo do zachowania
- ▲ Wejście do budynku
- ▲ Wjazd do garażu
- ▲ Zjazd z drogi publicznej na teren działki
- Strefy ochronne wg przepisów WT

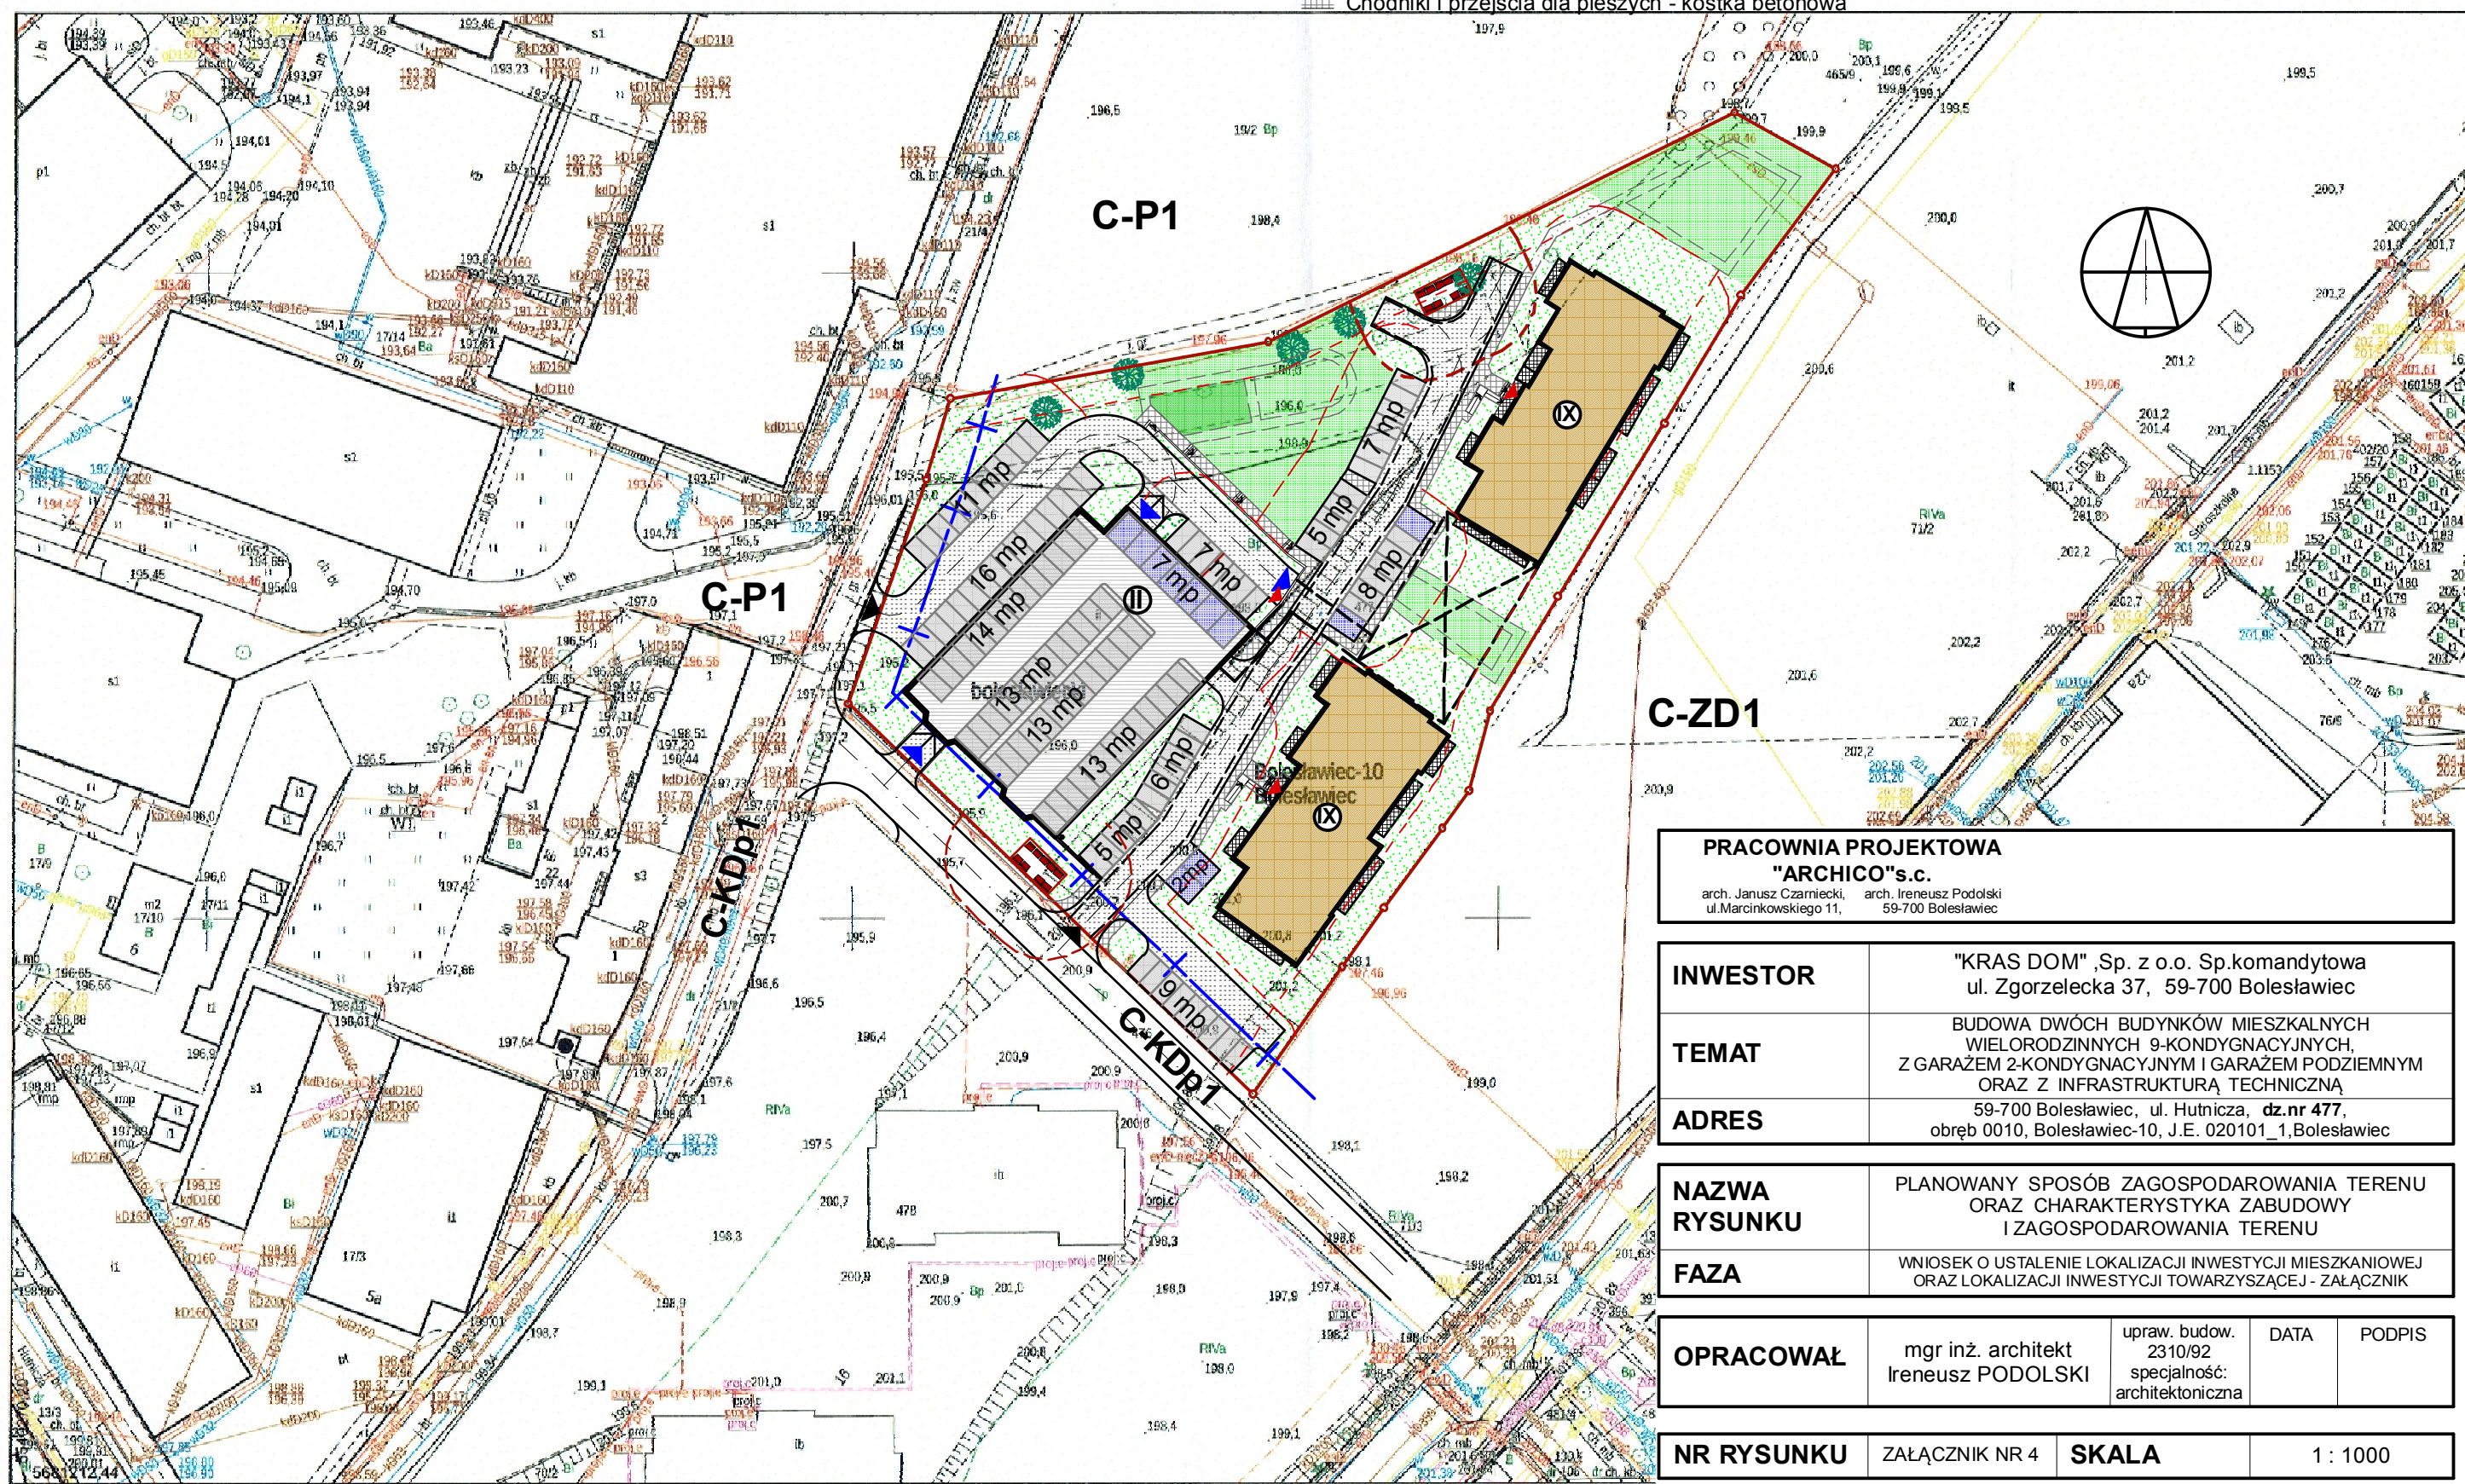

PRACOWNIA PROJEKTOWA "ARCHICO"s.c. arch. Janusz Czarniecki, arch. Ireneusz Podolski ul. Marcinkowskiego 11, 59-700 Bolesławiec				
INWESTOR	"KRAS DOM", Sp. z o.o. Sp.komandytowa ul. Zgorzelecka 37, 59-700 Bolesławiec			
TEMAT	BUDOWA DWÓCH BUDYNKÓW MIESZKALNYCH WIELORODZINNYCH 9-KONDYGNACYJNYCH, Z GARAZEM 2-KONDYGNACYJNYM I GARAZEM PODZIEMNYM ORAZ Z INFRASTRUKTURĄ TECHNICZNĄ			
ADRES	59-700 Bolesławiec, ul. Hutnicza, dz.nr 477, obręb 0010, Bolesławiec-10, J.E. 020101_1, Bolesławiec			
NAZWA RYSUNKU	PLANOWANY SPOSÓB ZAGOSPODAROWANIA TERENU ORAZ CHARAKTERYSTYKA ZABUDOWY I ZAGOSPODAROWANIA TERENU			
FAZA	WNIOSEK O USTALENIE LOKALIZACJI INWESTYCJI MIESZKANIOWEJ ORAZ LOKALIZACJI INWESTYCJI TOWARZYSZĄCEJ - ZAŁĄCZNIK			
OPRACOWAŁ	mgr inż. architekt Ireneusz PODOLSKI	upraw. budow. 2310/92 specjalność: architektoniczna	DATA	PODPIS
NR RYSUNKU	ZAŁĄCZNIK NR 4	SKALA	1 : 1000	