


Kopia mapy zasadniczej		Skala mapy 1:500	
Godło arkusza mapy	5.152.26.16.3.1 i inne	Poważę się zgodność niniejszej kopii z treścią materiału państwowego zasobu geodezyjnego i kartograficznego	
Jednostka ewid.	Bolesławiec	Numer sprawy	WGK.6642.2.657.2024
Obręb ewid.	0010 Bolesławiec	Organ wydający	Starosta Bolesławiecki ul. Armii Krajowej 12, 59-700 Bolesławiec
Numer działki	477	Data wykonania kopii	27.06.2024
Ulica, nr		Sporządził(a)	Lukasz Lesiński INSPEKTOR
Układ współrz. płaskich	2000/15		
Układ wysokości	PL-EVRF2007-NH		

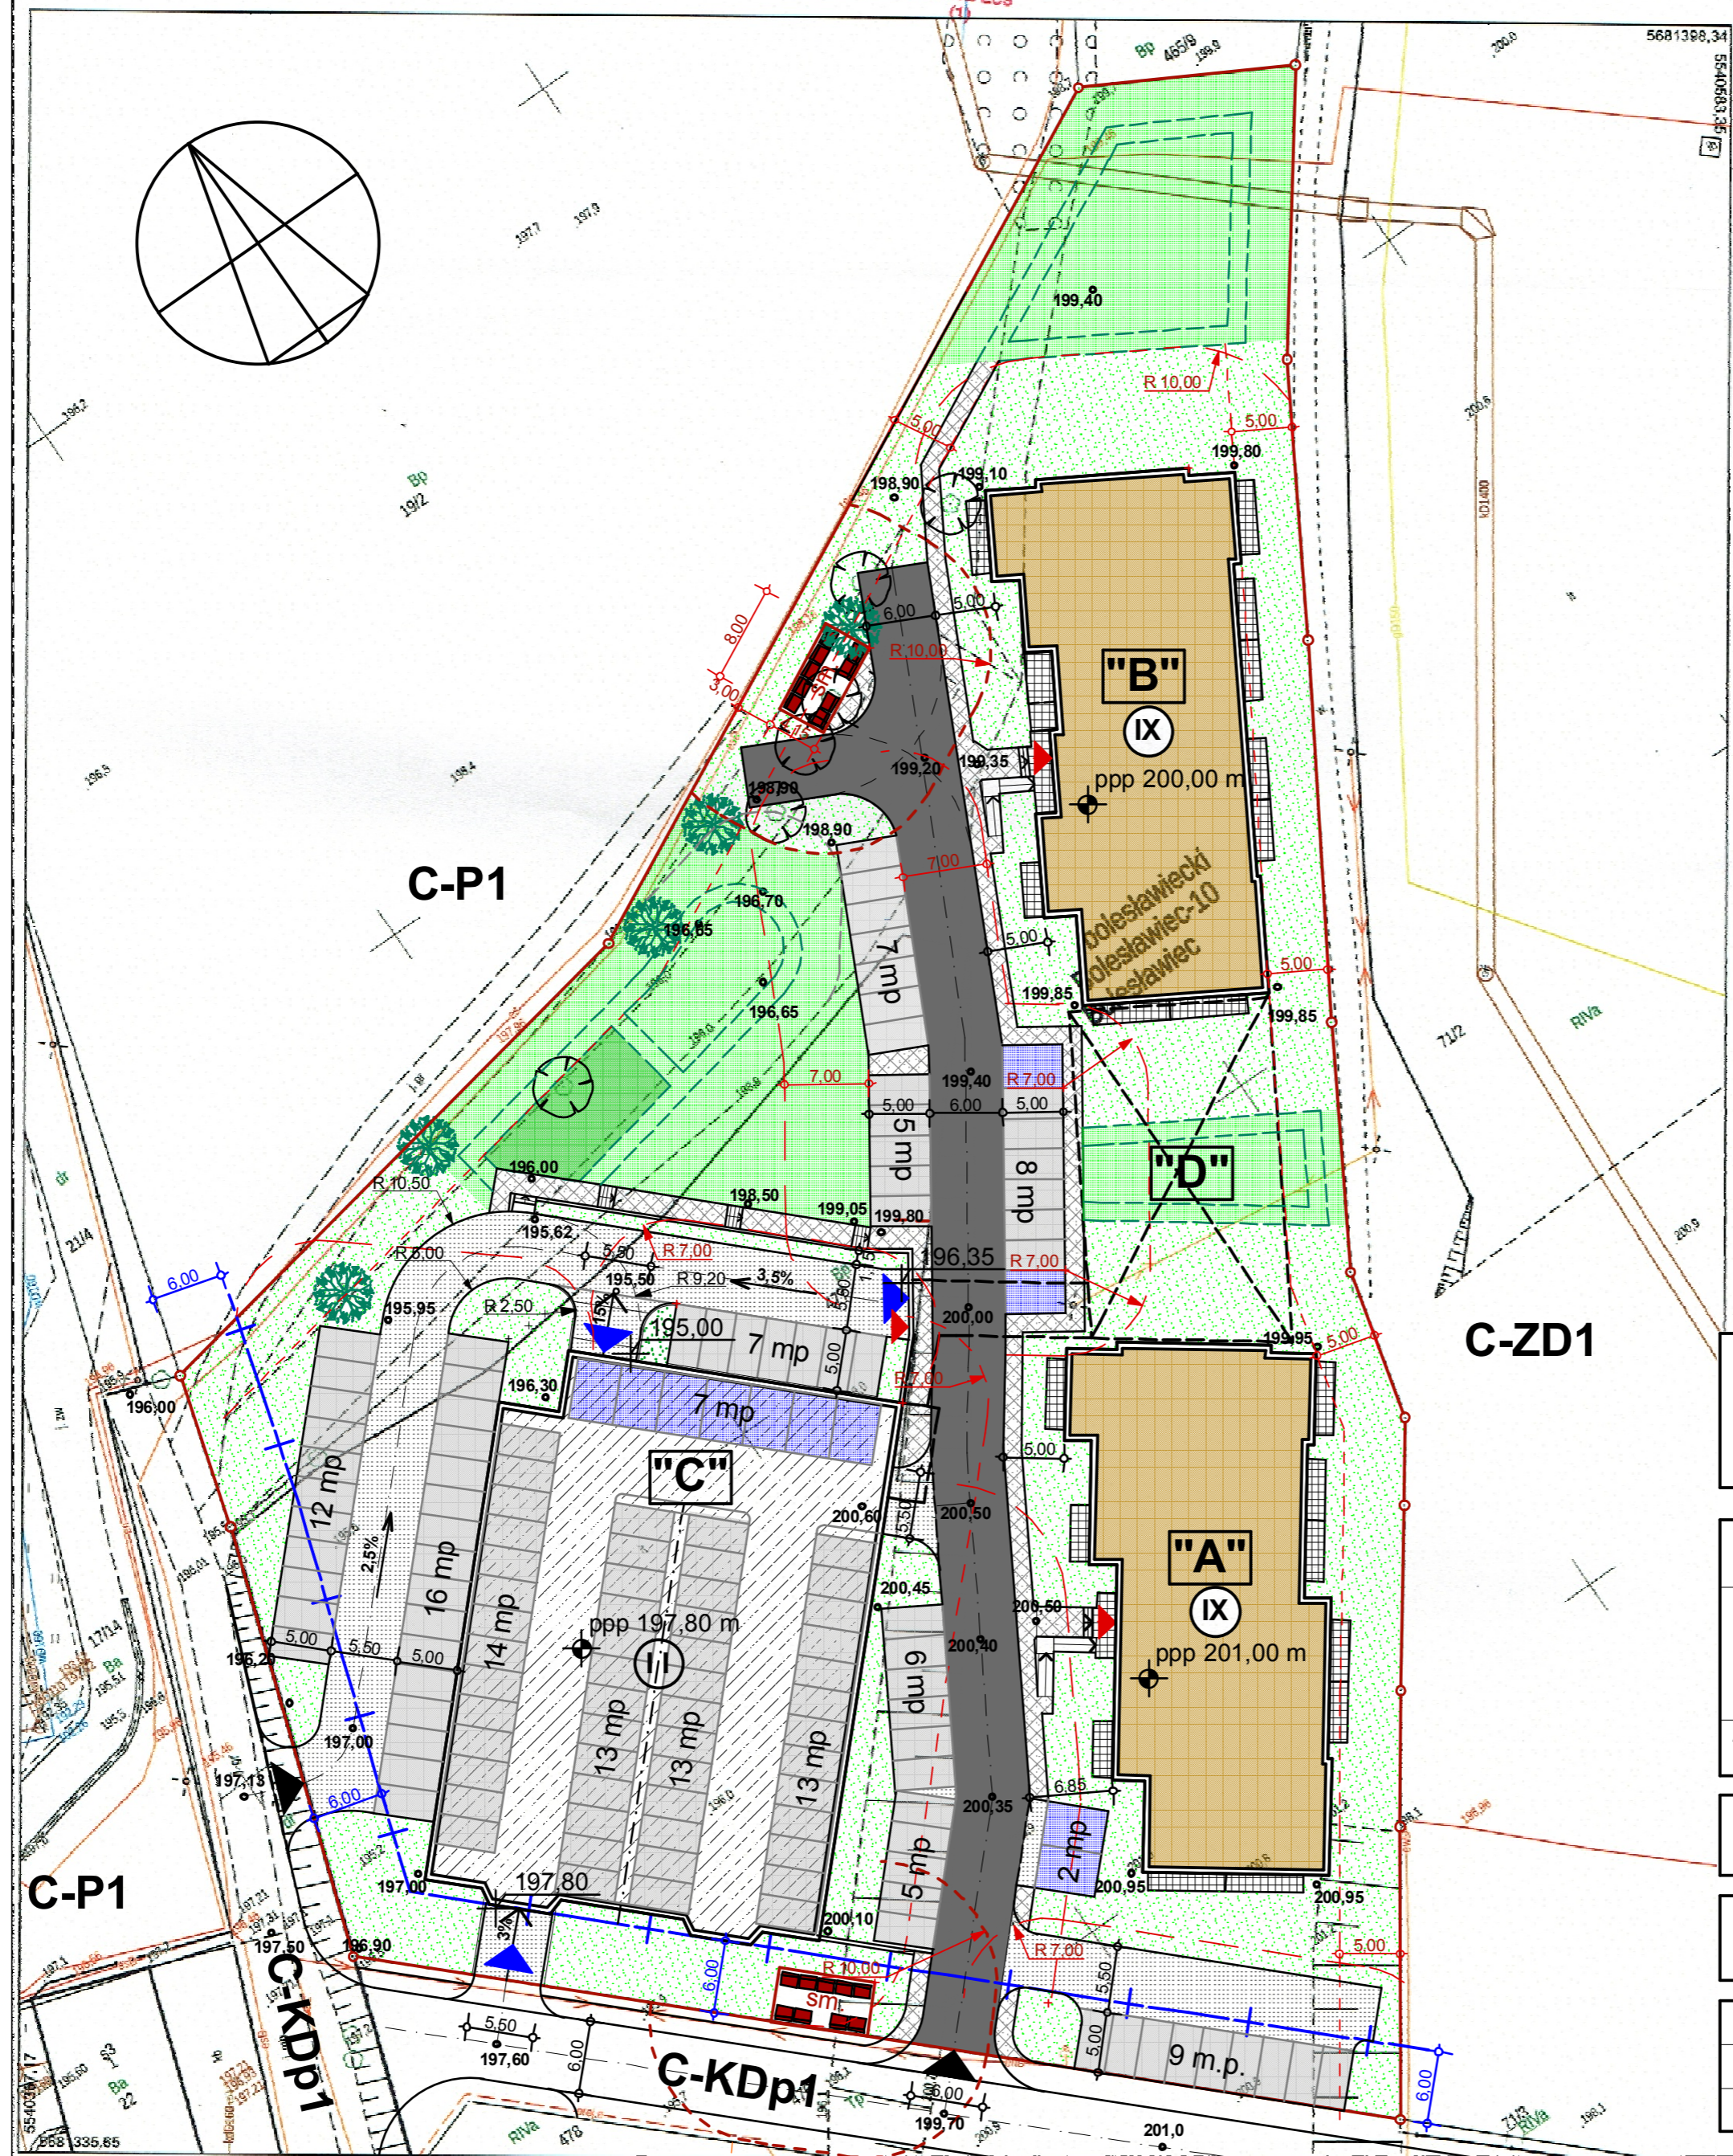

- LEGENDA**
- Granica działki - teren inwestycji
 - +— Nieprzekraczalna linia zabudowy
 - Obrys budynków
 - Budynek mieszkalny wielorodzinny
 - Budynek garażu naziemnego wielostanowiskowego
 - Obrys budynku garażu podziemnego
 - Balkony i tarasy naziemne
 - O Oznaczenie budynku w koncepcji urbanistyczno - architektonicznej
 - IV Liczba kondygnacji nadziemnych
 - ▲ Wejście do budynku
 - ▲ Wjazd do garażu
 - ▲ Wjazd na teren działki - inwestycji mieszkaniowej
 - Dojazd serwisowy - droga przeciwpożarowa
 - Dojazdy, zatoczki manewrowe, pochylne
 - Miejsca parkingowe na parkingach otwartych
 - Miejsca parkingowe dla niepełnosprawnych
 - Chodniki i przejścia dla pieszych - kostka betonowa
 - Pochylnie i schody terenowe
 - Urządzony teren wypoczynku, rekreacji i sportu
 - Teren placu zabaw dla dzieci
 - Tereny biologicznie czynne pozostałe
 - Utwardzony teren na lokalizację pojemników na odpady
 - Drzewa istniejące - wariantowo do zachowania
 - Drzewa istniejące - do usunięcia
 - Strefy ochronne wg przepisów WT
 - ppp 200 Poziom posadowienia parteru - nad poziomem morza
 - 200,00 Projektowana rzędna terenu - nad poziomem morza

**PRACOWNIA PROJEKTOWA
"ARCHICO"s.c.**
ul. Marcinkowskiego 11, 59-700 Bolesławiec
arch. Janusz Czarniecki arch. Ireneusz Podolski

INWESTOR	"KRAS DOM", Sp. z o.o. Sp.komandytowa ul. Zgorzelecka 37, 59-700 Bolesławiec
NAZWA ZAMIERZENIA BUDOWLANEGO	BUDOWA DWÓCH BUDYNKÓW MIESZKALNYCH WIELORODZINNYCH 9-KONDYGNACYJNYCH Z GARAŻEM 2-KONDYGNACYJNYM I GARAŻEM PODZIEMNYM ORAZ Z INFRASTRUKTURĄ TECHNICZNĄ
ADRES OBIEKTU BUDOWLANEGO	ul. HUTNICZA, dz.nr 477, 59-700 Bolesławiec obręb 0010, Bolesławiec-10. Jedn.ew.020101_1, Bolesławiec

NAZWA RYSUNKU	KONCEPCJA ZAGOSPODAROWANIA TERENU INWESTYCJI MIESZKANIOWEJ	SKALA	1:500
----------------------	------------------------------------------------------------	--------------	-------

PROJEKTANT	mgr inż. arch. Ireneusz PODOLSKI	DOIA DS-0582	Nr uprawn. 2310/92 specjalność architektoniczna
-------------------	-------------------------------------	-----------------	----------------------------------------------------------

FAZA	KONCEPCJA URBANISTYCZNO-ARCHITEKTONICZNA
-------------	------------------------------------------

DATA	SIERPIEŃ 2024
NR RYSUNKU	Z. 1.