


Starosta Bolesławiecki
ul. Armii Krajowej 12
59-700 Bolesławiec
tel.

Nr sprawy: WGK.6642.2.870.2024

Kopia mapy ewidencyjnej

Skala 1:2000

Województwo: dolnośląskie
Powiat: bolesławiecki
Gmina: Bolesławiec
Jednostka ew.: 020101_1, Bolesławiec
Obręb: 0010, Bolesławiec-10
Arkusz: -

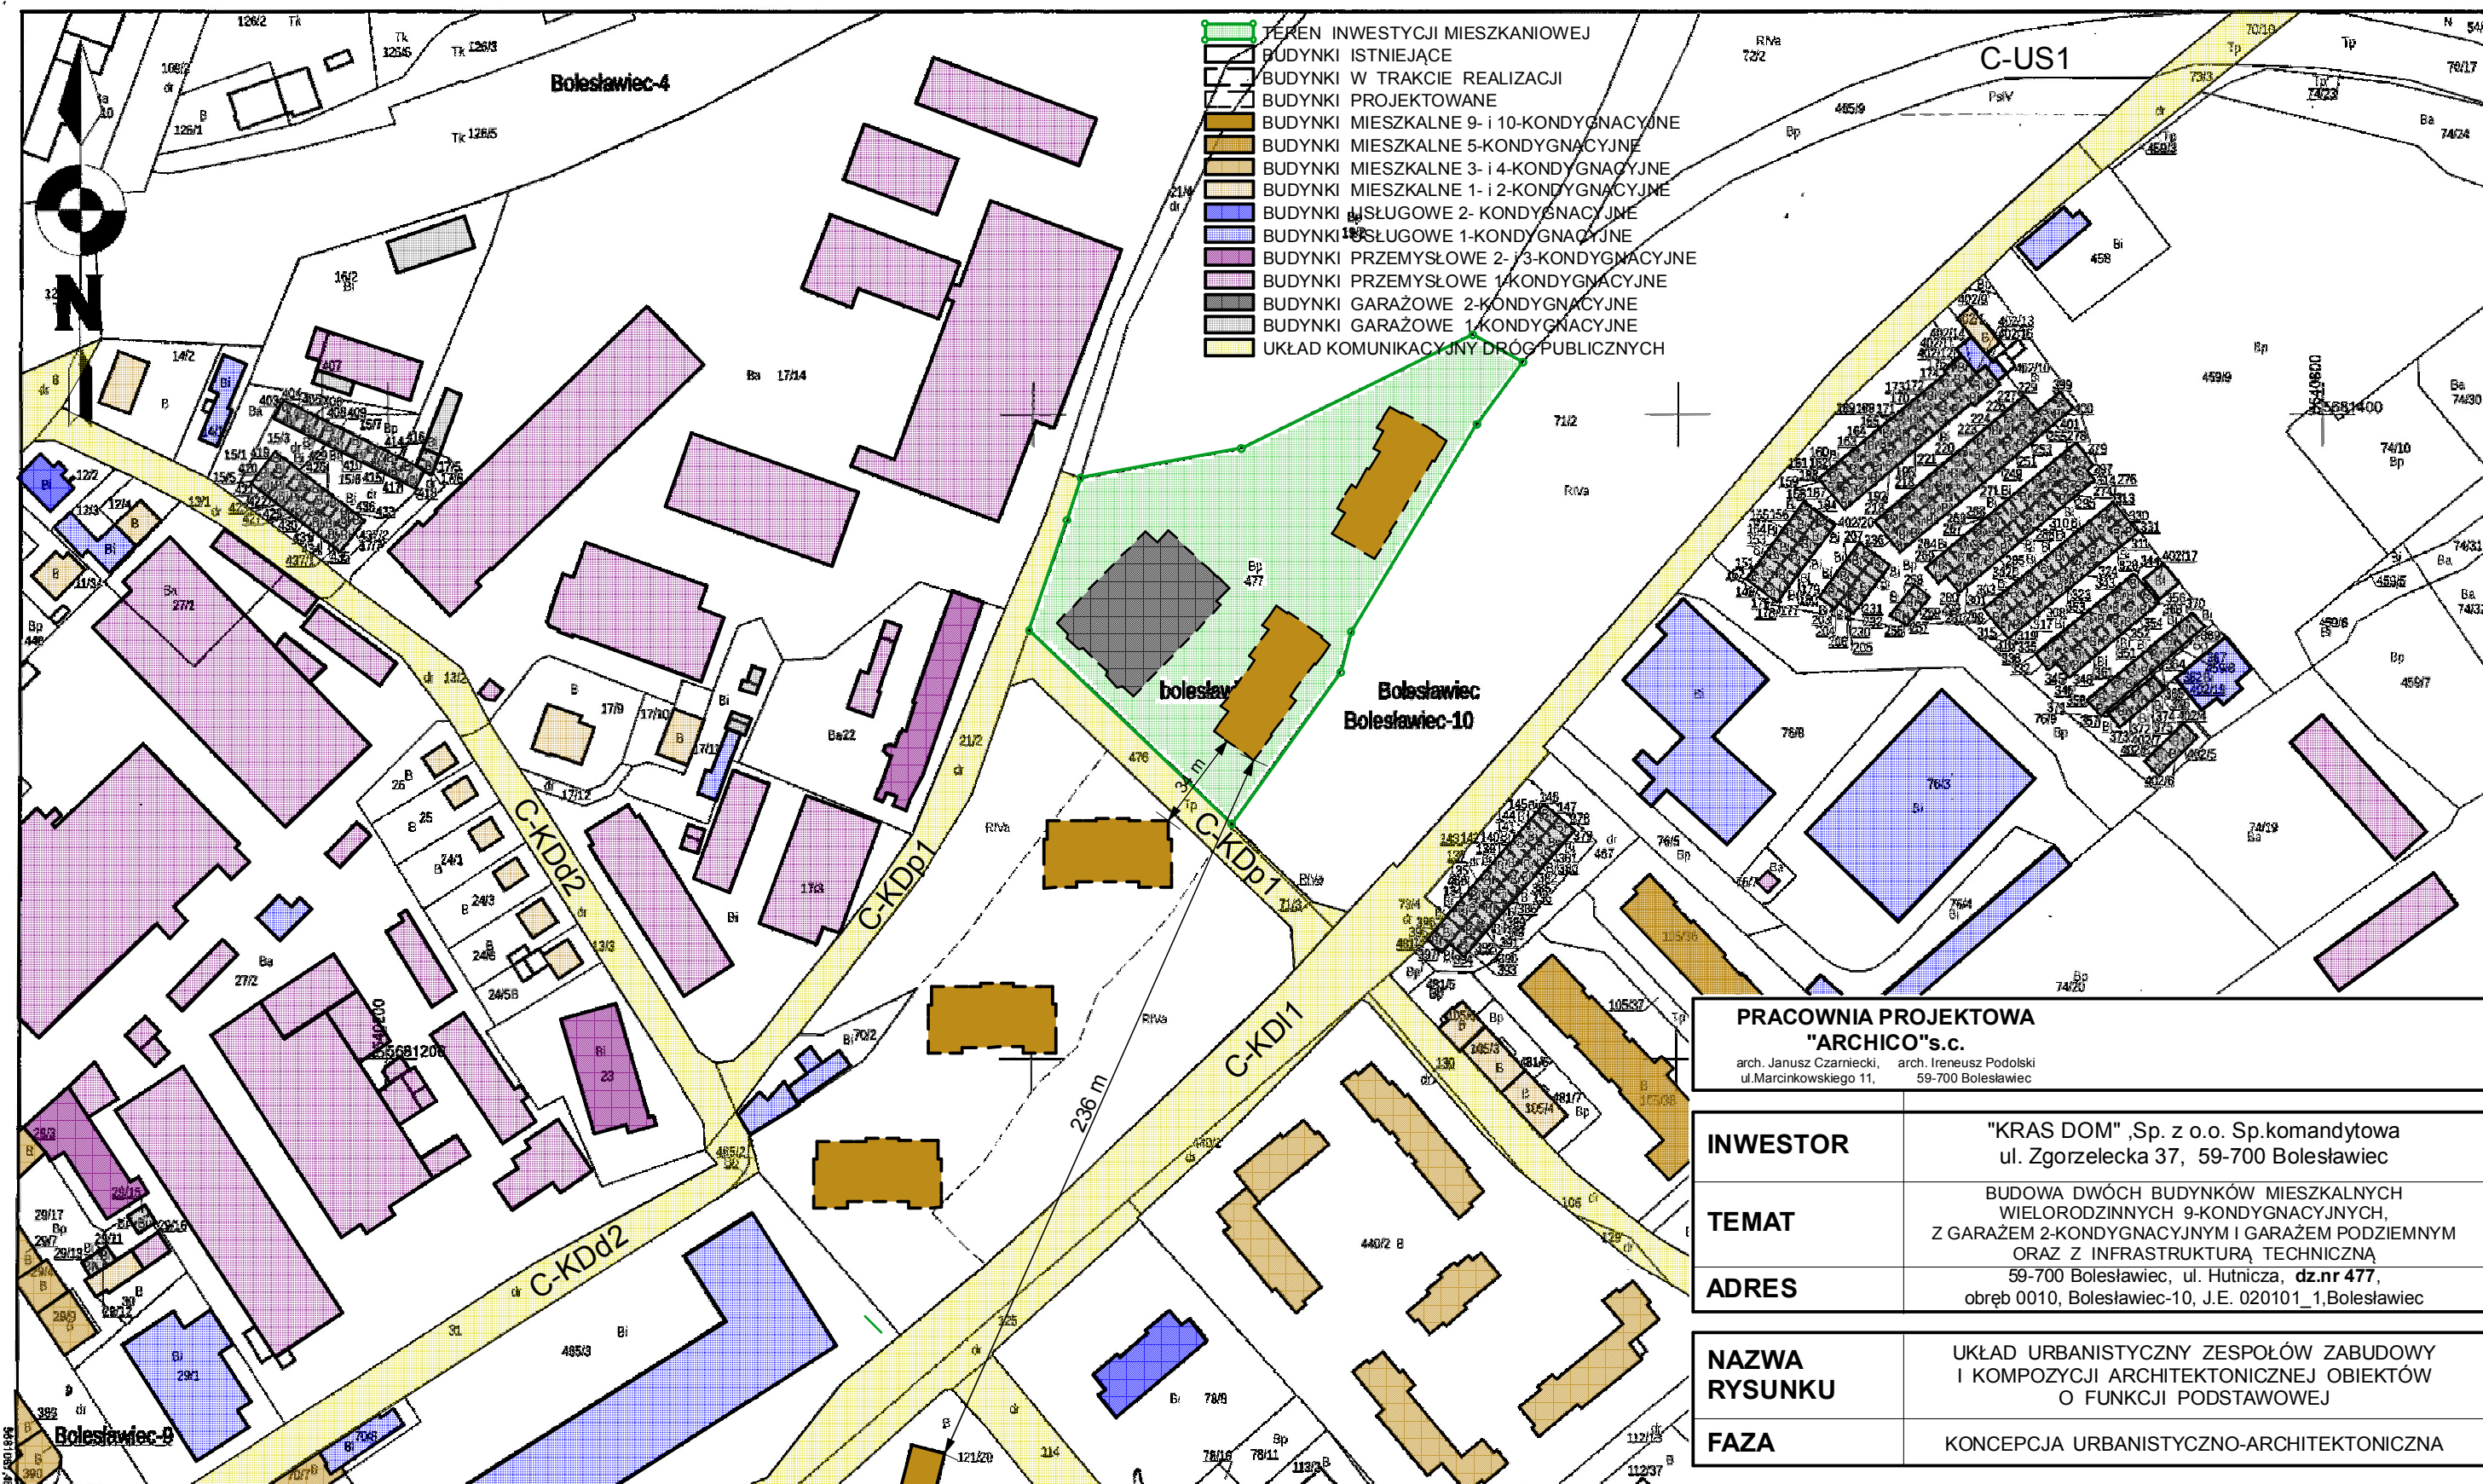

- TEREN INWESTYCJI MIESZKANIOWEJ
- BUDYNKI ISTNIEJĄCE
- BUDYNKI W TRAKCIE REALIZACJI
- BUDYNKI PROJEKTOWANE
- BUDYNKI MIESZKALNE 9- i 10-KONDYGNACYJNE
- BUDYNKI MIESZKALNE 5-KONDYGNACYJNE
- BUDYNKI MIESZKALNE 3- i 4-KONDYGNACYJNE
- BUDYNKI MIESZKALNE 1- i 2-KONDYGNACYJNE
- BUDYNKI USŁUGOWE 2-KONDYGNACYJNE
- BUDYNKI USŁUGOWE 1-KONDYGNACYJNE
- BUDYNKI PRZEMYSŁOWE 2- i 3-KONDYGNACYJNE
- BUDYNKI PRZEMYSŁOWE 1-KONDYGNACYJNE
- BUDYNKI GARAŻOWE 2-KONDYGNACYJNE
- BUDYNKI GARAŻOWE 1-KONDYGNACYJNE
- UKŁAD KOMUNIKACYJNY DRÓG PUBLICZNYCH

PRACOWNIA PROJEKTOWA
"ARCHICO"s.c.
arch. Janusz Czarniecki, arch. Ireneusz Podolski
ul. Marcinkowskiego 11, 59-700 Bolesławiec

INWESTOR "KRAS DOM", Sp. z o.o. Sp.komandytowa
ul. Zgorzelecka 37, 59-700 Bolesławiec

TEMAT BUDOWA DWÓCH BUDYNKÓW MIESZKALNYCH
WIELORODZINNYCH 9-KONDYGNACYJNYCH,
Z GARAŻEM 2-KONDYGNACYJNYM I GARAŻEM PODZIEMNYM
ORAZ Z INFRASTRUKTURĄ TECHNICZNĄ

ADRES 59-700 Bolesławiec, ul. Hutnicza, dz.nr 477,
obręb 0010, Bolesławiec-10, J.E. 020101_1, Bolesławiec

NAZWA RYSUNKU UKŁAD URBANISTYCZNY ZESPOŁÓW ZABUDOWY
I KOMPOZYCJI ARCHITEKTONICZNEJ OBIEKTÓW
O FUNKCJI PODSTAWOWEJ

FAZA KONCEPCJA URBANISTYCZNO-ARCHITEKTONICZNA

OPRACOWAŁ	mgr inż. architekt Ireneusz PODOLSKI	upraw. budow.	DATA	PODPIS
		2310/92		
		specjalność:		
		architektoniczna		

NR RYSUNKU	ZAŁĄCZNIK NR 8.2	SKALA	1 : 2000
-------------------	------------------	--------------	----------

Data sporządzenia wydruku: 2024-08-22, Sporządził: Jolanta Nawrocka, Nr zam.: 5711-1/2024

Z up. Starosty Bolesławieckiego
INSPEKTOR
Jolanta Nawrocka
(1)