







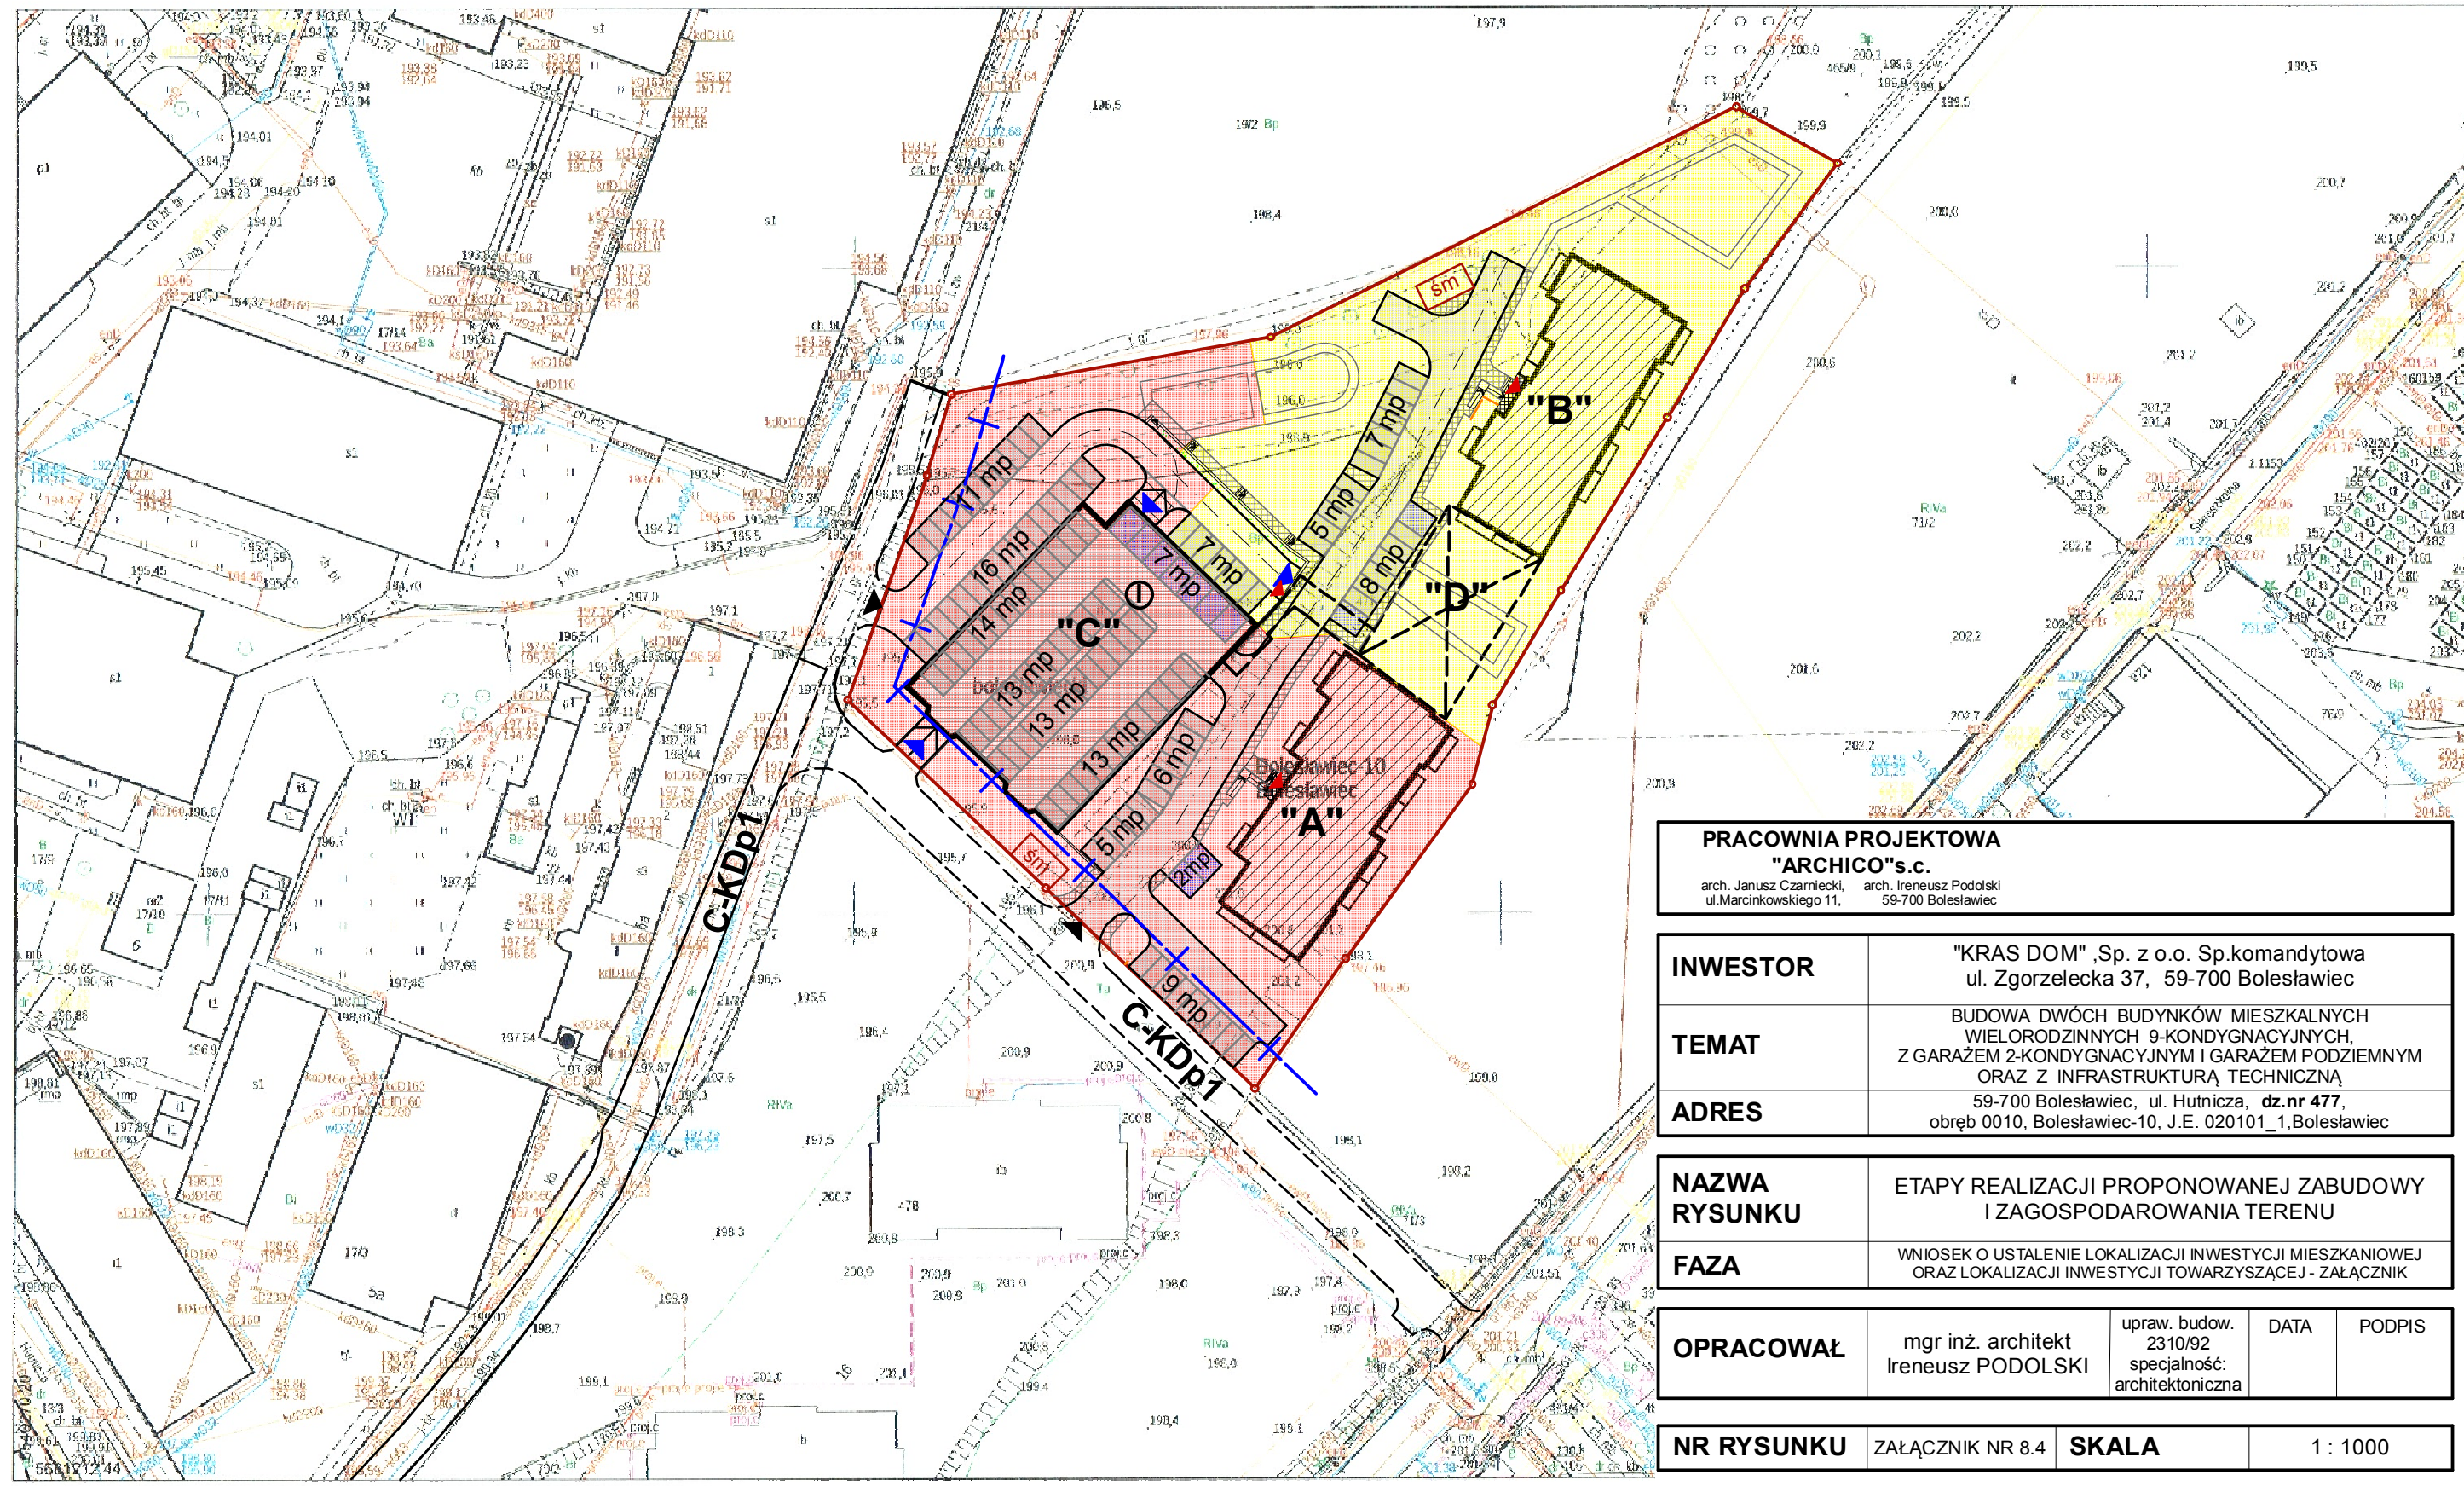


Kopia mapy zasadniczej		Skala mapy 1:1000	
Godło arkusza mapy	5.152.26.16.3	Poświadczą się zgodność niniejszej kopii z treścią materiału państwowego zasobu geodezyjnego i kartograficznego	
Jednostka ewid.	Bolesławiec	Numer sprawy	WGK.6642.2.870.2024
Obręb ewid.	0010 Bolesławiec... i inne	Organ wydający	Starosta Bolesławiecki ul. Armii Krajowej 12, 59-700 Bolesławiec
Numer działki	477	Data wykonania kopii	22.08.2024
Ulica, nr		Sporządził(a):	Jolanta Nawrocka <i>(podpis)</i>
Układ współrz. płaskich	2000/15		
Układ wysokości	PL-EVRF2007-NH		

-  GRANICE TERENU INWESTYCJI = GRANICE DZIAŁKI NR 477, W OBRĘBIE 10 MIASTA BOLESŁAWIEC
-  BUDYNEK MIESZKALNY WIELORODZINNY 9-KONDYGNACYJNY
-  GARAŻ WIELOSTANOWISKOWY 2-KONDYGNACYJNY
-  GARAŻ PODZIEMNY 1-KONDYGNACYJNY
-  DROGI I DOJAZDY PROJEKTOWANE NA TERENIE INWESTYCJI
-  WJAZD NA DZIAŁKĘ / WJAZD DO GARAŻU / WEJŚCIE DO BUDYNKU
-  PIERWSZY ETAP REALIZACJI: BUDYNEK WIELORODZINNY "A", BUDYNEK GARAŻU DWUKONDYGNACYJNEGO "C"
-  DRUGI ETAP REALIZACJI INWESTYCJI: BUDYNEK MIESZKALNY WIELORODZINNY "B", BUDYNEK GARAŻU PODZIEMNEGO "D"



PRACOWNIA PROJEKTOWA
"ARCHICO"s.c.
 arch. Janusz Czarniecki, arch. Ireneusz Podolski
 ul. Marcinkowskiego 11, 59-700 Bolesławiec

INWESTOR "KRAS DOM", Sp. z o.o. Sp.komandytowa
 ul. Zgorzelecka 37, 59-700 Bolesławiec

TEMAT BUDOWA DWÓCH BUDYNKÓW MIESZKALNYCH WIELORODZINNYCH 9-KONDYGNACYJNYCH, Z GARAŻEM 2-KONDYGNACYJNYM I GARAŻEM PODZIEMNYM ORAZ Z INFRASTRUKTURĄ TECHNICZNĄ

ADRES 59-700 Bolesławiec, ul. Hutnicza, dz.nr 477, obręb 0010, Bolesławiec-10, J.E. 020101_1, Bolesławiec

NAZWA RYSUNKU ETAPY REALIZACJI PROPONOWANEJ ZABUDOWY I ZAGOSPODAROWANIA TERENU

FAZA WNIOSEK O USTALENIE LOKALIZACJI INWESTYCJI MIESZKANIOWEJ ORAZ LOKALIZACJI INWESTYCJI TOWARZYSZĄCEJ - ZAŁĄCZNIK

OPRACOWAŁ	mgr inż. architekt Ireneusz PODOLSKI	upraw. budow.	DATA	PODPIS
		2310/92 specjalność: architektoniczna		

NR RYSUNKU	ZAŁĄCZNIK NR 8.4	SKALA	1 : 1000
-------------------	------------------	--------------	----------