

MIESZKANIE M-1 - 34,80 m²

1.8.	PRZEDPOKÓJ	4,13 m ²	plytki terakotowe
1.7.	POKÓJ Z ANEKSEM KUCHENNYM	26,19 m ²	panele podłogowe
1.8.	ŁAZIENKA	4,48 m ²	plytki terakotowe

MIESZKANIE M-2 - 63,90 m²

1.9.	PRZEDPOKÓJ	11,24 m ²	plytki terakotowe
1.10.	ŁAZIENKA	5,06 m ²	plytki terakotowe
1.11.	POKÓJ Z ANEKSEM KUCHENNYM	25,75 m ²	panele podłogowe
1.12.	POKÓJ SYPIALNY	10,31 m ²	panele podłogowe
1.13.	POKÓJ SYPIALNY	11,55 m ²	panele podłogowe

MIESZKANIE M-3 - 60,92 m²

1.14.	PRZEDPOKÓJ	11,24 m ²	plytki terakotowe
1.15.	POKÓJ SYPIALNY	11,55 m ²	panele podłogowe
1.16.	POKÓJ SYPIALNY	10,31 m ²	panele podłogowe
1.17.	POKÓJ Z ANEKSEM KUCHENNYM	22,77 m ²	panele podłogowe
1.18.	ŁAZIENKA	5,05 m ²	plytki terakotowe

MIESZKANIE M-4 - 45,21 m²

1.19.	PRZEDPOKÓJ	5,93 m ²	plytki terakotowe
1.20.	ŁAZIENKA	4,64 m ²	plytki terakotowe
1.21.	POKÓJ SYPIALNY	11,33 m ²	panele podłogowe
1.22.	POKÓJ Z ANEKSEM KUCHENNYM	22,71 m ²	panele podłogowe

MIESZKANIE M-5 - 45,21 m²

1.23.	PRZEDPOKÓJ	5,93 m ²	plytki terakotowe
1.24.	POKÓJ Z ANEKSEM KUCHENNYM	22,71 m ²	panele podłogowe
1.25.	POKÓJ SYPIALNY	11,33 m ²	panele podłogowe
1.26.	ŁAZIENKA	4,64 m ²	plytki terakotowe

MIESZKANIE M-6 - 45,21 m²

1.27.	PRZEDPOKÓJ	5,93 m ²	plytki terakotowe
1.28.	ŁAZIENKA	4,64 m ²	plytki terakotowe
1.29.	POKÓJ SYPIALNY	11,33 m ²	panele podłogowe
1.30.	POKÓJ Z ANEKSEM KUCHENNYM	22,71 m ²	panele podłogowe

MIESZKANIE M-7 - 45,21 m²

1.31.	PRZEDPOKÓJ	5,93 m ²	plytki terakotowe
1.32.	POKÓJ Z ANEKSEM KUCHENNYM	22,71 m ²	panele podłogowe
1.33.	POKÓJ SYPIALNY	11,33 m ²	panele podłogowe
1.34.	ŁAZIENKA	4,64 m ²	plytki terakotowe

MIESZKANIE M-8 - 62,84 m²

1.35.	PRZEDPOKÓJ	9,55 m ²	plytki terakotowe
1.36.	POKÓJ SYPIALNY	12,39 m ²	panele podłogowe
1.37.	POKÓJ Z ANEKSEM KUCHENNYM	25,88 m ²	panele podłogowe
1.38.	POKÓJ SYPIALNY	10,71 m ²	panele podłogowe
1.39.	ŁAZIENKA	4,33 m ²	plytki terakotowe

MIESZKANIE M-9 - 43,08 m²

1.40.	PRZEDPOKÓJ	6,96 m ²	plytki terakotowe
1.41.	POKÓJ SYPIALNY	10,01 m ²	panele podłogowe
1.42.	POKÓJ Z ANEKSEM KUCHENNYM	22,32 m ²	panele podłogowe
1.43.	ŁAZIENKA	3,79 m ²	plytki terakotowe

MIESZKANIE M-10 - 46,37 m²

1.44.	PRZEDPOKÓJ	5,14 m ²	plytki terakotowe
1.45.	POKÓJ Z ANEKSEM KUCHENNYM	25,76 m ²	panele podłogowe
1.46.	POKÓJ SYPIALNY	11,03 m ²	panele podłogowe
1.47.	ŁAZIENKA	4,44 m ²	plytki terakotowe


KOMUNIKACJA - 90,02 m²

1.1.	KŁATKA SCHODOWA	25,93 m ²	plytki gresowe
1.2.	KORYTARZ	64,09 m ²	plytki gresowe

POW. USŁUG.-TECHN. - 32,97 m²

1.2.	SZYB WINDY	2,89 m ²	
1.3.	SZYB WINDY	4,13 m ²	
1.5.	POMIESZCZENIE GOSPODARCZE	23,91 m ²	plytki gresowe
W	SZACHTY INSTALACYJNE	5,14 m ²	

pow. całkowita p_c = 748,75 m²
 pow. netto p_n = 615,74 m²
 pow. użytkowa p_u = 492,75 m²
 pow. ruchu p_r = 90,02 m²
 pow. usługowo-techniczna p_t = 32,97 m²
 pow. wewnętrzna strefy ZL = 647,49 m²
 pow. wewnętrzna klatki schodowej = 37,31 m²

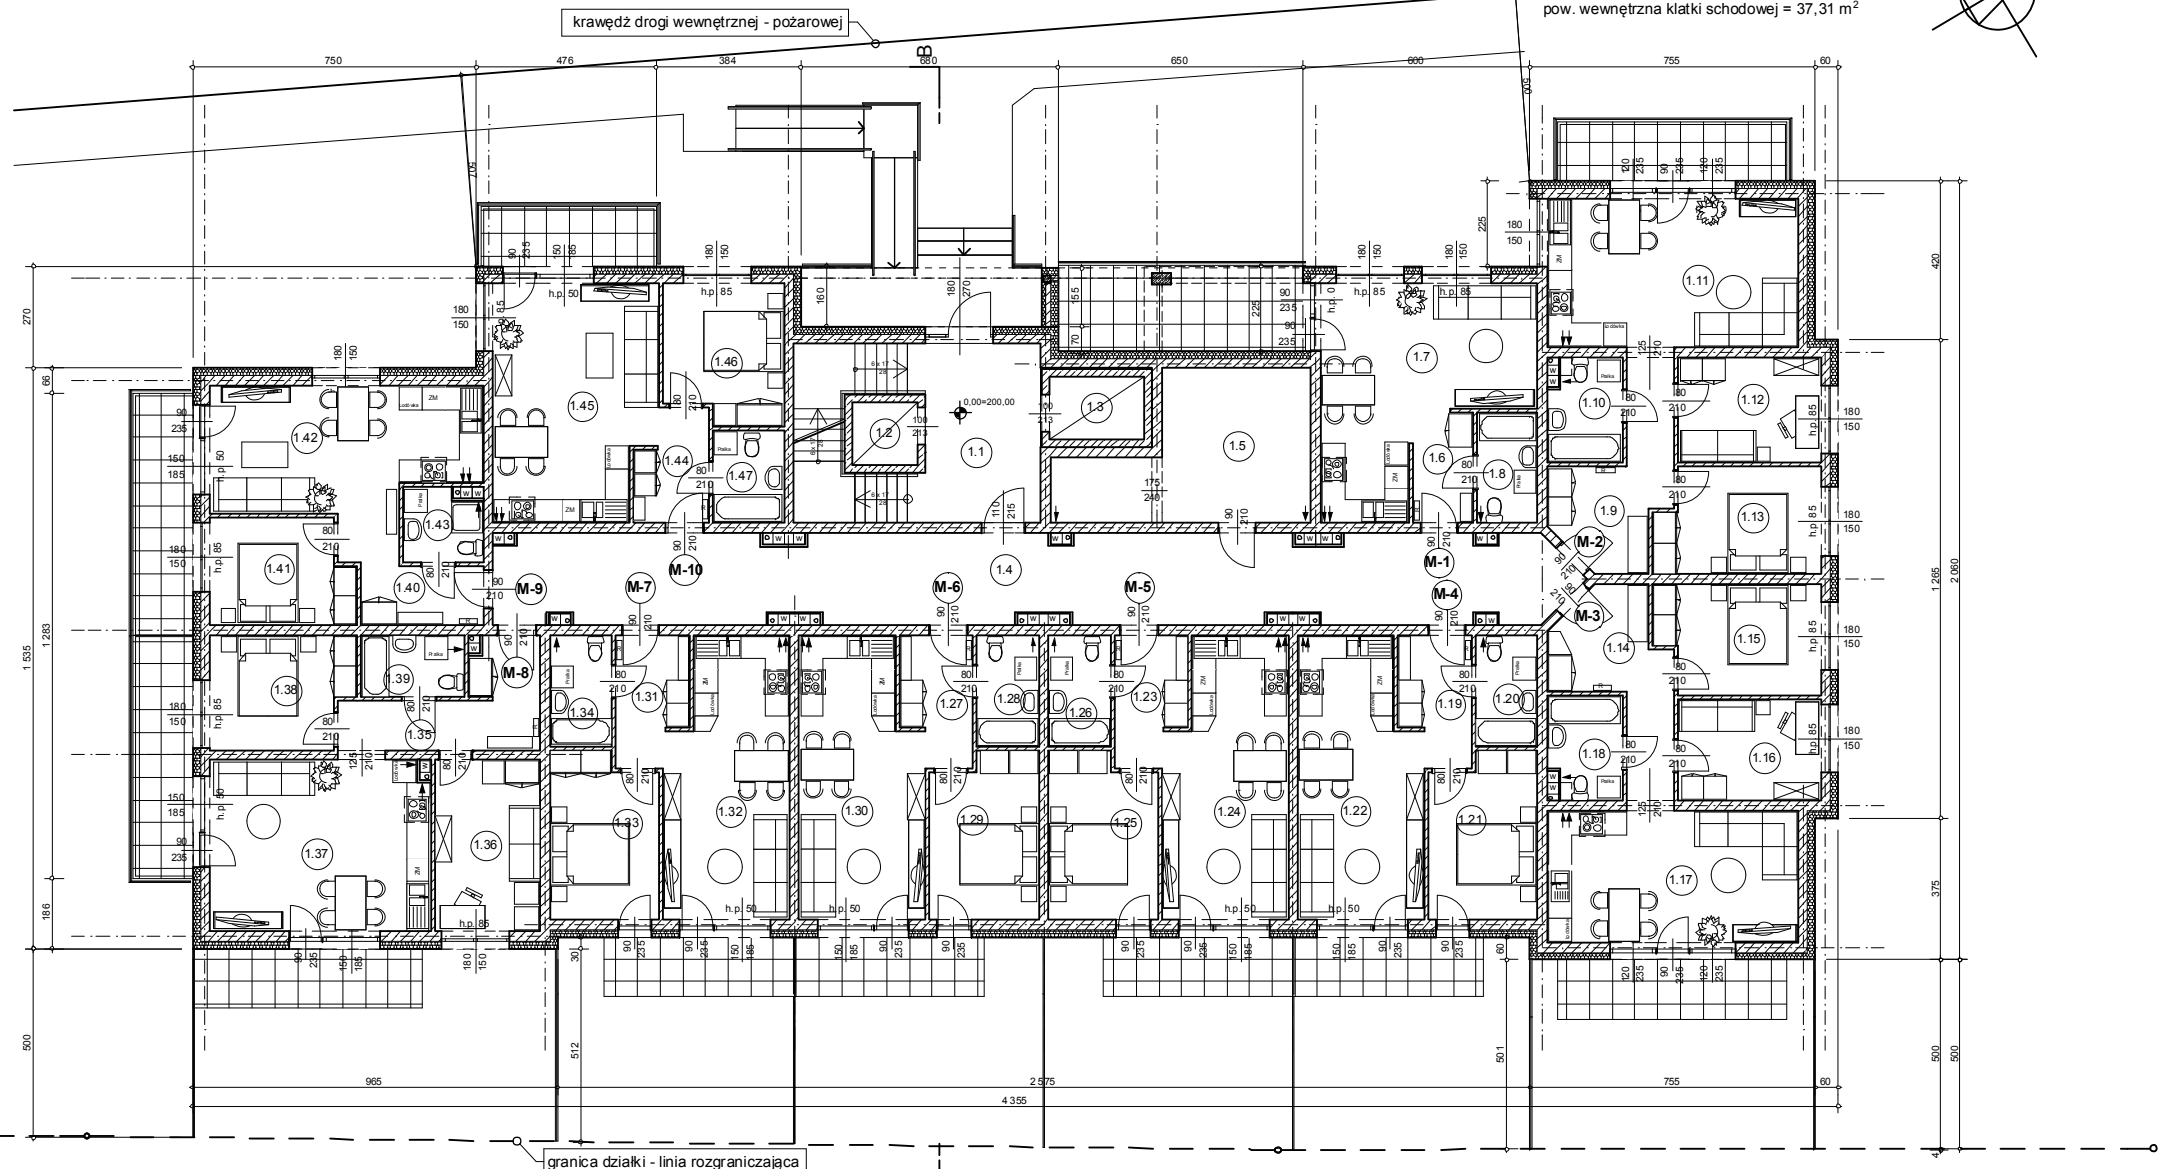

PRACOWNIA PROJEKTOWA "ARCHICO"s.c.
 ul. Marcinkowskiego 11, 59-700 Bolesławiec
 arch. Janusz Czarniecki, arch. Ireneusz Podolski

INWESTOR	"KRAS DOM" ,Sp. z o.o. Sp.komandytowa ul. Zgorzelecka 37, 59-700 Bolesławiec
NAZWA ZAMIERZENIA BUDOWLANEGO	BUDOWA DWÓCH BUDYNKÓW MIESZKALNYCH WIELORODZINNYCH 9-KONDYGNACYJNYCH, Z GARAŻEM 2-KONDYGNACYJNYM I GARAŻEM PODZIEMNYM ORAZ Z INFRASTRUKTURĄ TECHNICZNĄ
ADRES OBIEKTU BUDOWLANEGO	ul. HUTNICZA, dz.nr 477, 59-700 Bolesławiec obręb 0010,Bolesławiec-10. Jedn.ew.020101_1,Bolesławiec

NAZWA RYSUNKU	BUDYNEK MIESZKALNY WIELORODZINNY "B" RZUT PARTERU
FAZA	KONCEPCJA URBANISTYCZNO-ARCHITEKTONICZNA

OPRACOWAŁ	mgr inż. architekt Ireneusz PODOLSKI	upraw. budow. 2310/92 specjalność: architektoniczna	DATA	PODPIS
------------------	--------------------------------------	--	------	--------

NR RYSUNKU	B.1.	SKALA	1 : 200
-------------------	------	--------------	---------