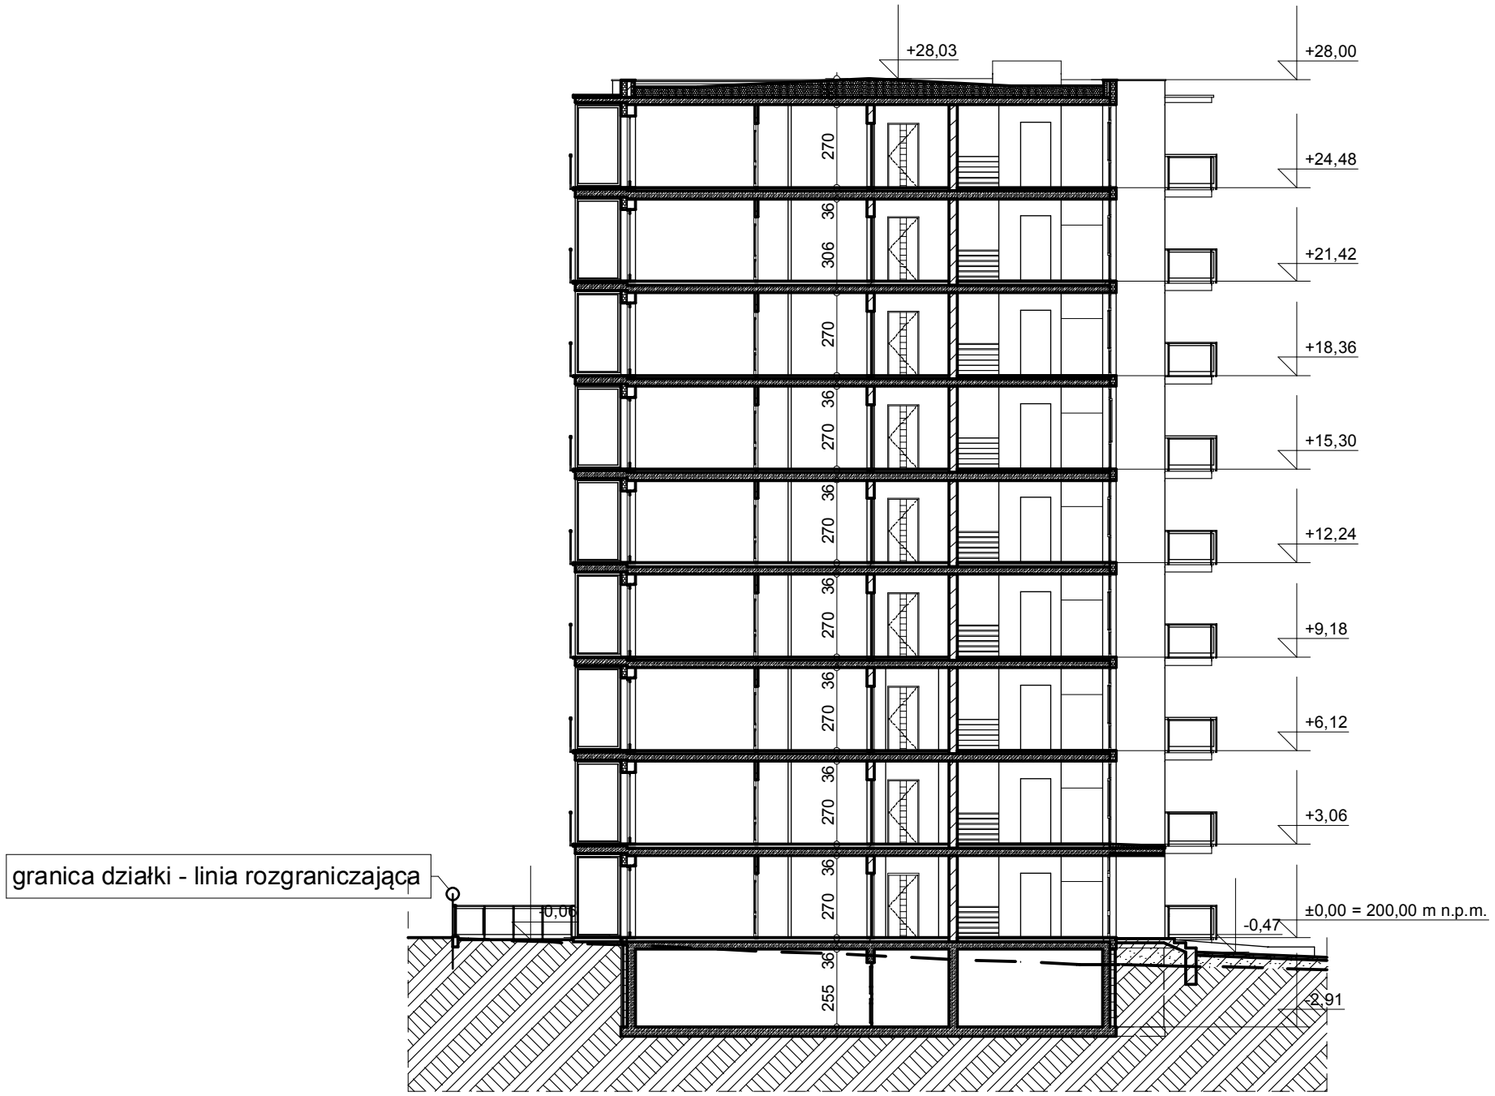

PRACOWNIA PROJEKTOWA
"ARCHICO"s.c.
arch. Janusz Czarniecki, arch. Ireneusz Podolski
ul.Marcinkowskiego 11, 59-700 Bolesławiec

INWESTOR	"KRAS DOM" ,Sp. z o.o. Sp.komandytowa ul. Zgorzelecka 37, 59-700 Bolesławiec
TEMAT	BUDOWA DWÓCH BUDYNKÓW MIESZKALNYCH WIELORODZINNYCH 9-KONDYGNACYJNYCH, Z GARAŻEM 2-KONDYGNACYJNYM I GARAŻEM PODZIEMNYM ORAZ Z INFRASTRUKTURĄ TECHNICZNĄ
ADRES	59-700 Bolesławiec, ul. Hutnicza, **dz.nr 477**, obręb 0010, Bolesławiec-10, J.E. 020101_1,Bolesławiec

NAZWA RYSUNKU	BUDYNEK MIESZKALNY WIELORODZINNY "B" PRZEKRÓJ B-B
FAZA	KONCEPCJA URBANISTYCZNO-ARCHITEKTONICZNA

OPRACOWAŁ	mgr inż. architekt Ireneusz PODOLSKI	upraw. budow. 2310/92 specjalność: architektoniczna	DATA	PODPIS

NR RYSUNKU	B.3.	**SKALA**	1 : 200