


PRZEKRÓJ X-X

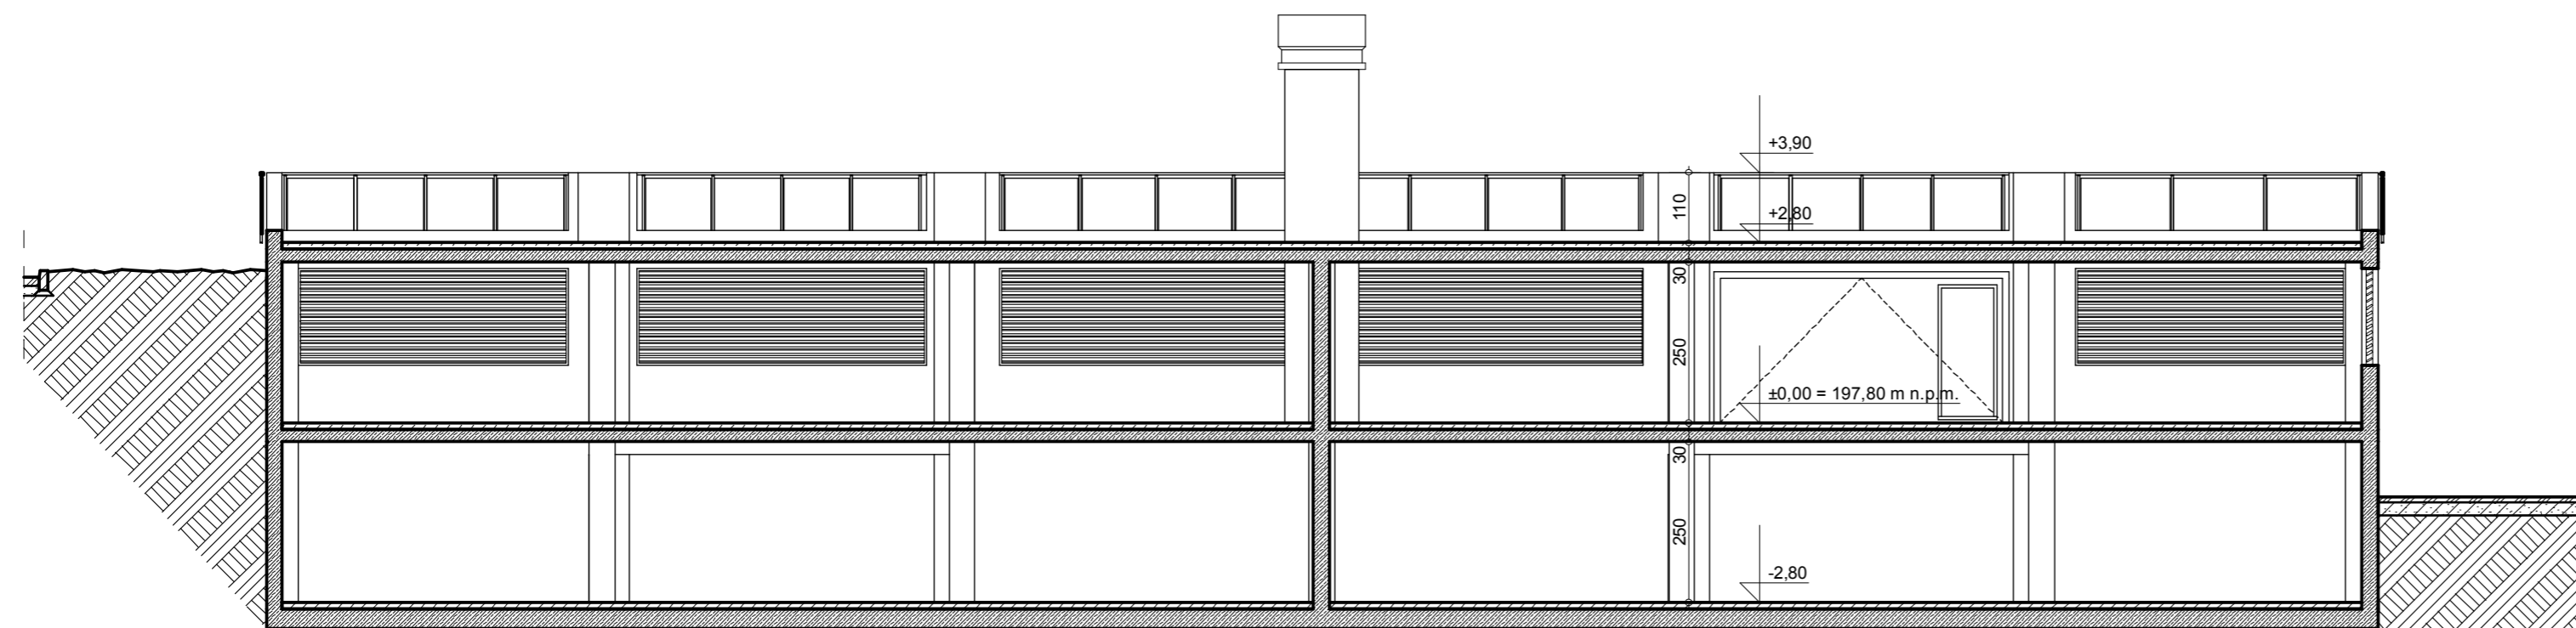

PRZEKRÓJ Y-Y

PRACOWNIA PROJEKTOWA "ARCHICO" s.c. <small>arch. Janusz Czarniecki, arch. Ireneusz Podolski ul. Marcinkowskiego 11, 59-700 Bolesławiec</small>	
INWESTOR	"KRAS DOM", Sp. z o.o. Sp.komandytowa ul. Zgorzelecka 37, 59-700 Bolesławiec
TEMAT	BUDOWA DWÓCH BUDYNKÓW MIESZKALNYCH WIEŁORODZINNYCH 9-KONDYGNACYJNYCH, Z GARAZEM 2-KONDYGNACYJNYM I GARAZEM PODZIEMNYM ORAZ Z INFRASTRUKTURĄ TECHNICZNĄ
ADRES	59-700 Bolesławiec, ul. Hutnicza, dz.nr 477, obręb 0010, Bolesławiec-10, J.E. 020101_1, Bolesławiec

NAZWA RYSUNKU	GARAZ DWUKONDYGNACYJNY "C" PRZEKROJE X-X, Y-Y			
FAZA	KONCEPCJA URBANISTYCZNO-ARCHITEKTONICZNA			
OPRACOWAŁ	mgr inż. architekt Ireneusz PODOLSKI	upraw. budow. 2310/92 specjalność: architektoniczna	DATA	PODPIS
NR RYSUNKU	C.4.	SKALA	1 : 100	