




ELEWACJA WSCHODNIA

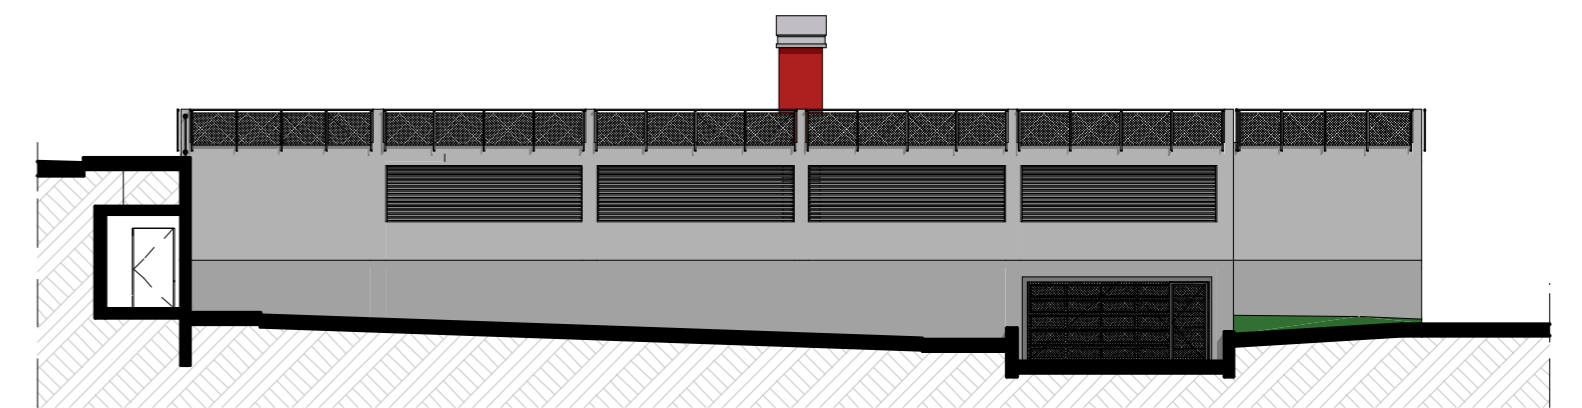

ELEWACJA PÓŁNOCNA

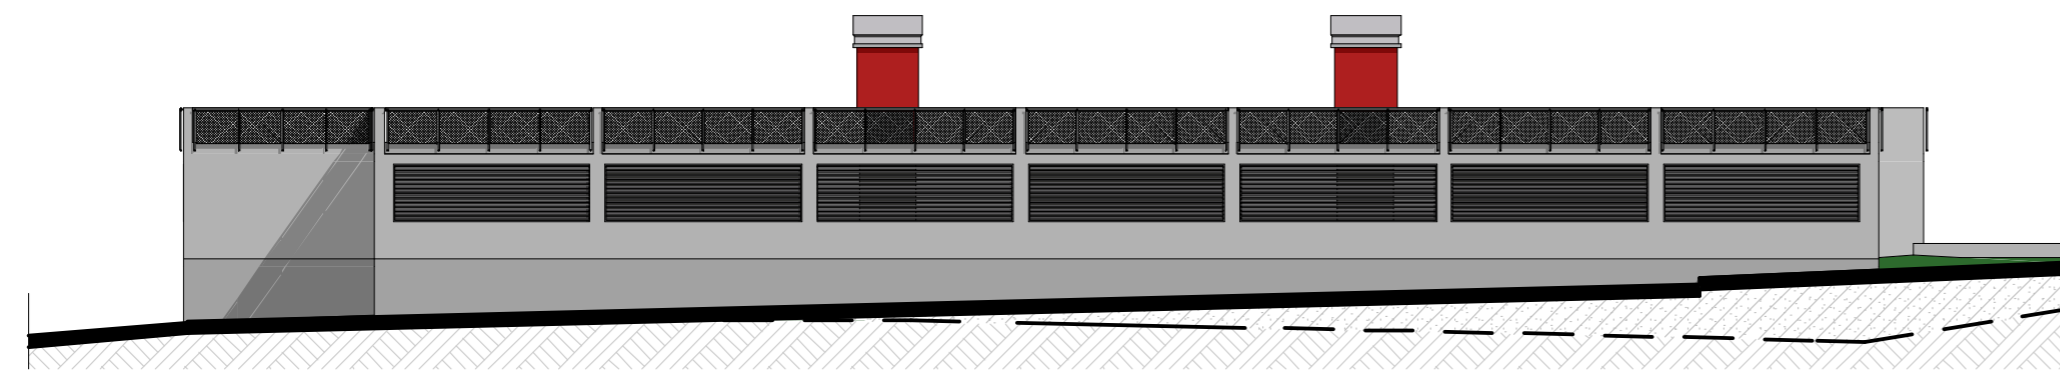

ELEWACJA ZACHODNIA

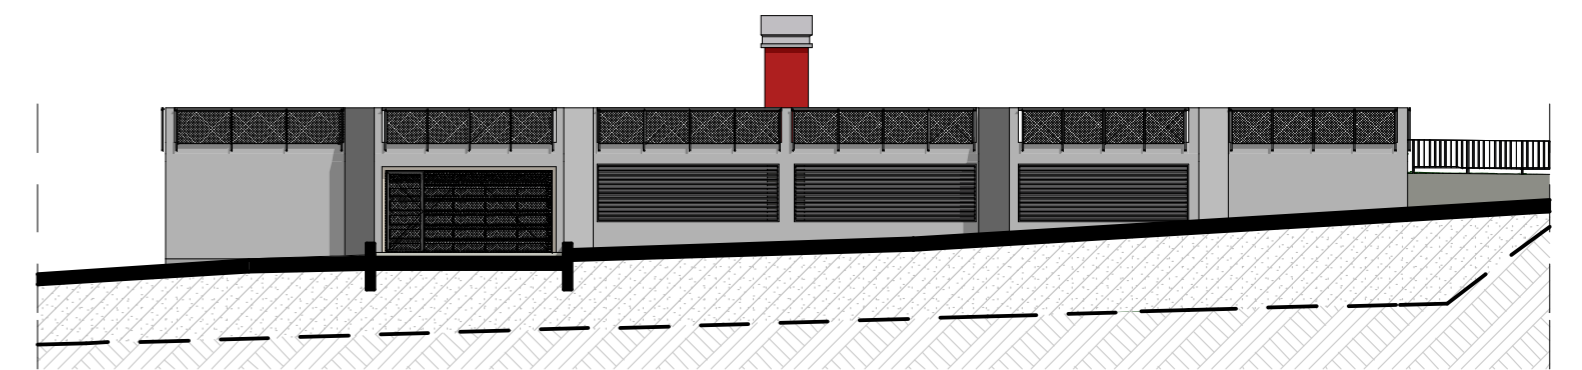

ELEWACJA POŁUDNIOWA

PRACOWNIA PROJEKTOWA
"ARCHICO" s.c.
 arch. Janusz Czarniecki, arch. Ireneusz Podolski
 ul. Marcinkowskiego 11, 59-700 Bolesławiec

INWESTOR "KRAS DOM", Sp. z o.o. Sp.komandytowa
 ul. Zgorzelecka 37, 59-700 Bolesławiec

TEMAT BUDOWA DWÓCH BUDYNKÓW MIESZKALNYCH
 WIEŁORODZINNYCH 9-KONDYGNACYJNYCH,
 Z GARAZEM 2-KONDYGNACYJNYM
 I GARAZEM PODZIEMNYM
 ORAZ Z INFRASTRUKTURĄ TECHNICZNĄ

ADRES 59-700 Bolesławiec, ul. Hutnicza, dz.nr 477,
 obręb 0010, Bolesławiec-10, J.E. 020101_1, Bolesławiec

NAZWA RYSUNKU GARAZ DWUKONDYGNACYJNY "C"
ELEWACJE

FAZA KONCEPCJA URBANISTYCZNO-ARCHITEKTONICZNA

| | | | | |
|------------------|--------------------|--------------------------|------|--------|
| OPRACOWAŁ | mgr inż. architekt | upraw. budow. 2310/92 | DATA | PODPIS |
| | Ireneusz PODOLSKI | | | |

| | | | |
|-------------------|------|--------------|---------|
| NR RYSUNKU | C.5. | SKALA | 1 : 200 |
|-------------------|------|--------------|---------|