


# BUDOWA ZESPOŁU BUDYNKÓW MIESZKALNYCH WIELORODZINNYCH

## ZAKRES ZMIAN W DOTYCHCZASOWYM SPOSOBIE ZAGOSPODAROWANIA I UZBROJENIA TERENU :

- teren wolny od zabudowy i urządzeń infrastruktury technicznej
- nieużytek porośnięty krzakami i dziko rosnącymi drzewami
- kolidujące z inwestycją krzaki i drzewa przeznaczone do wycinki

### ZAŁĄCZNIK NR 2.

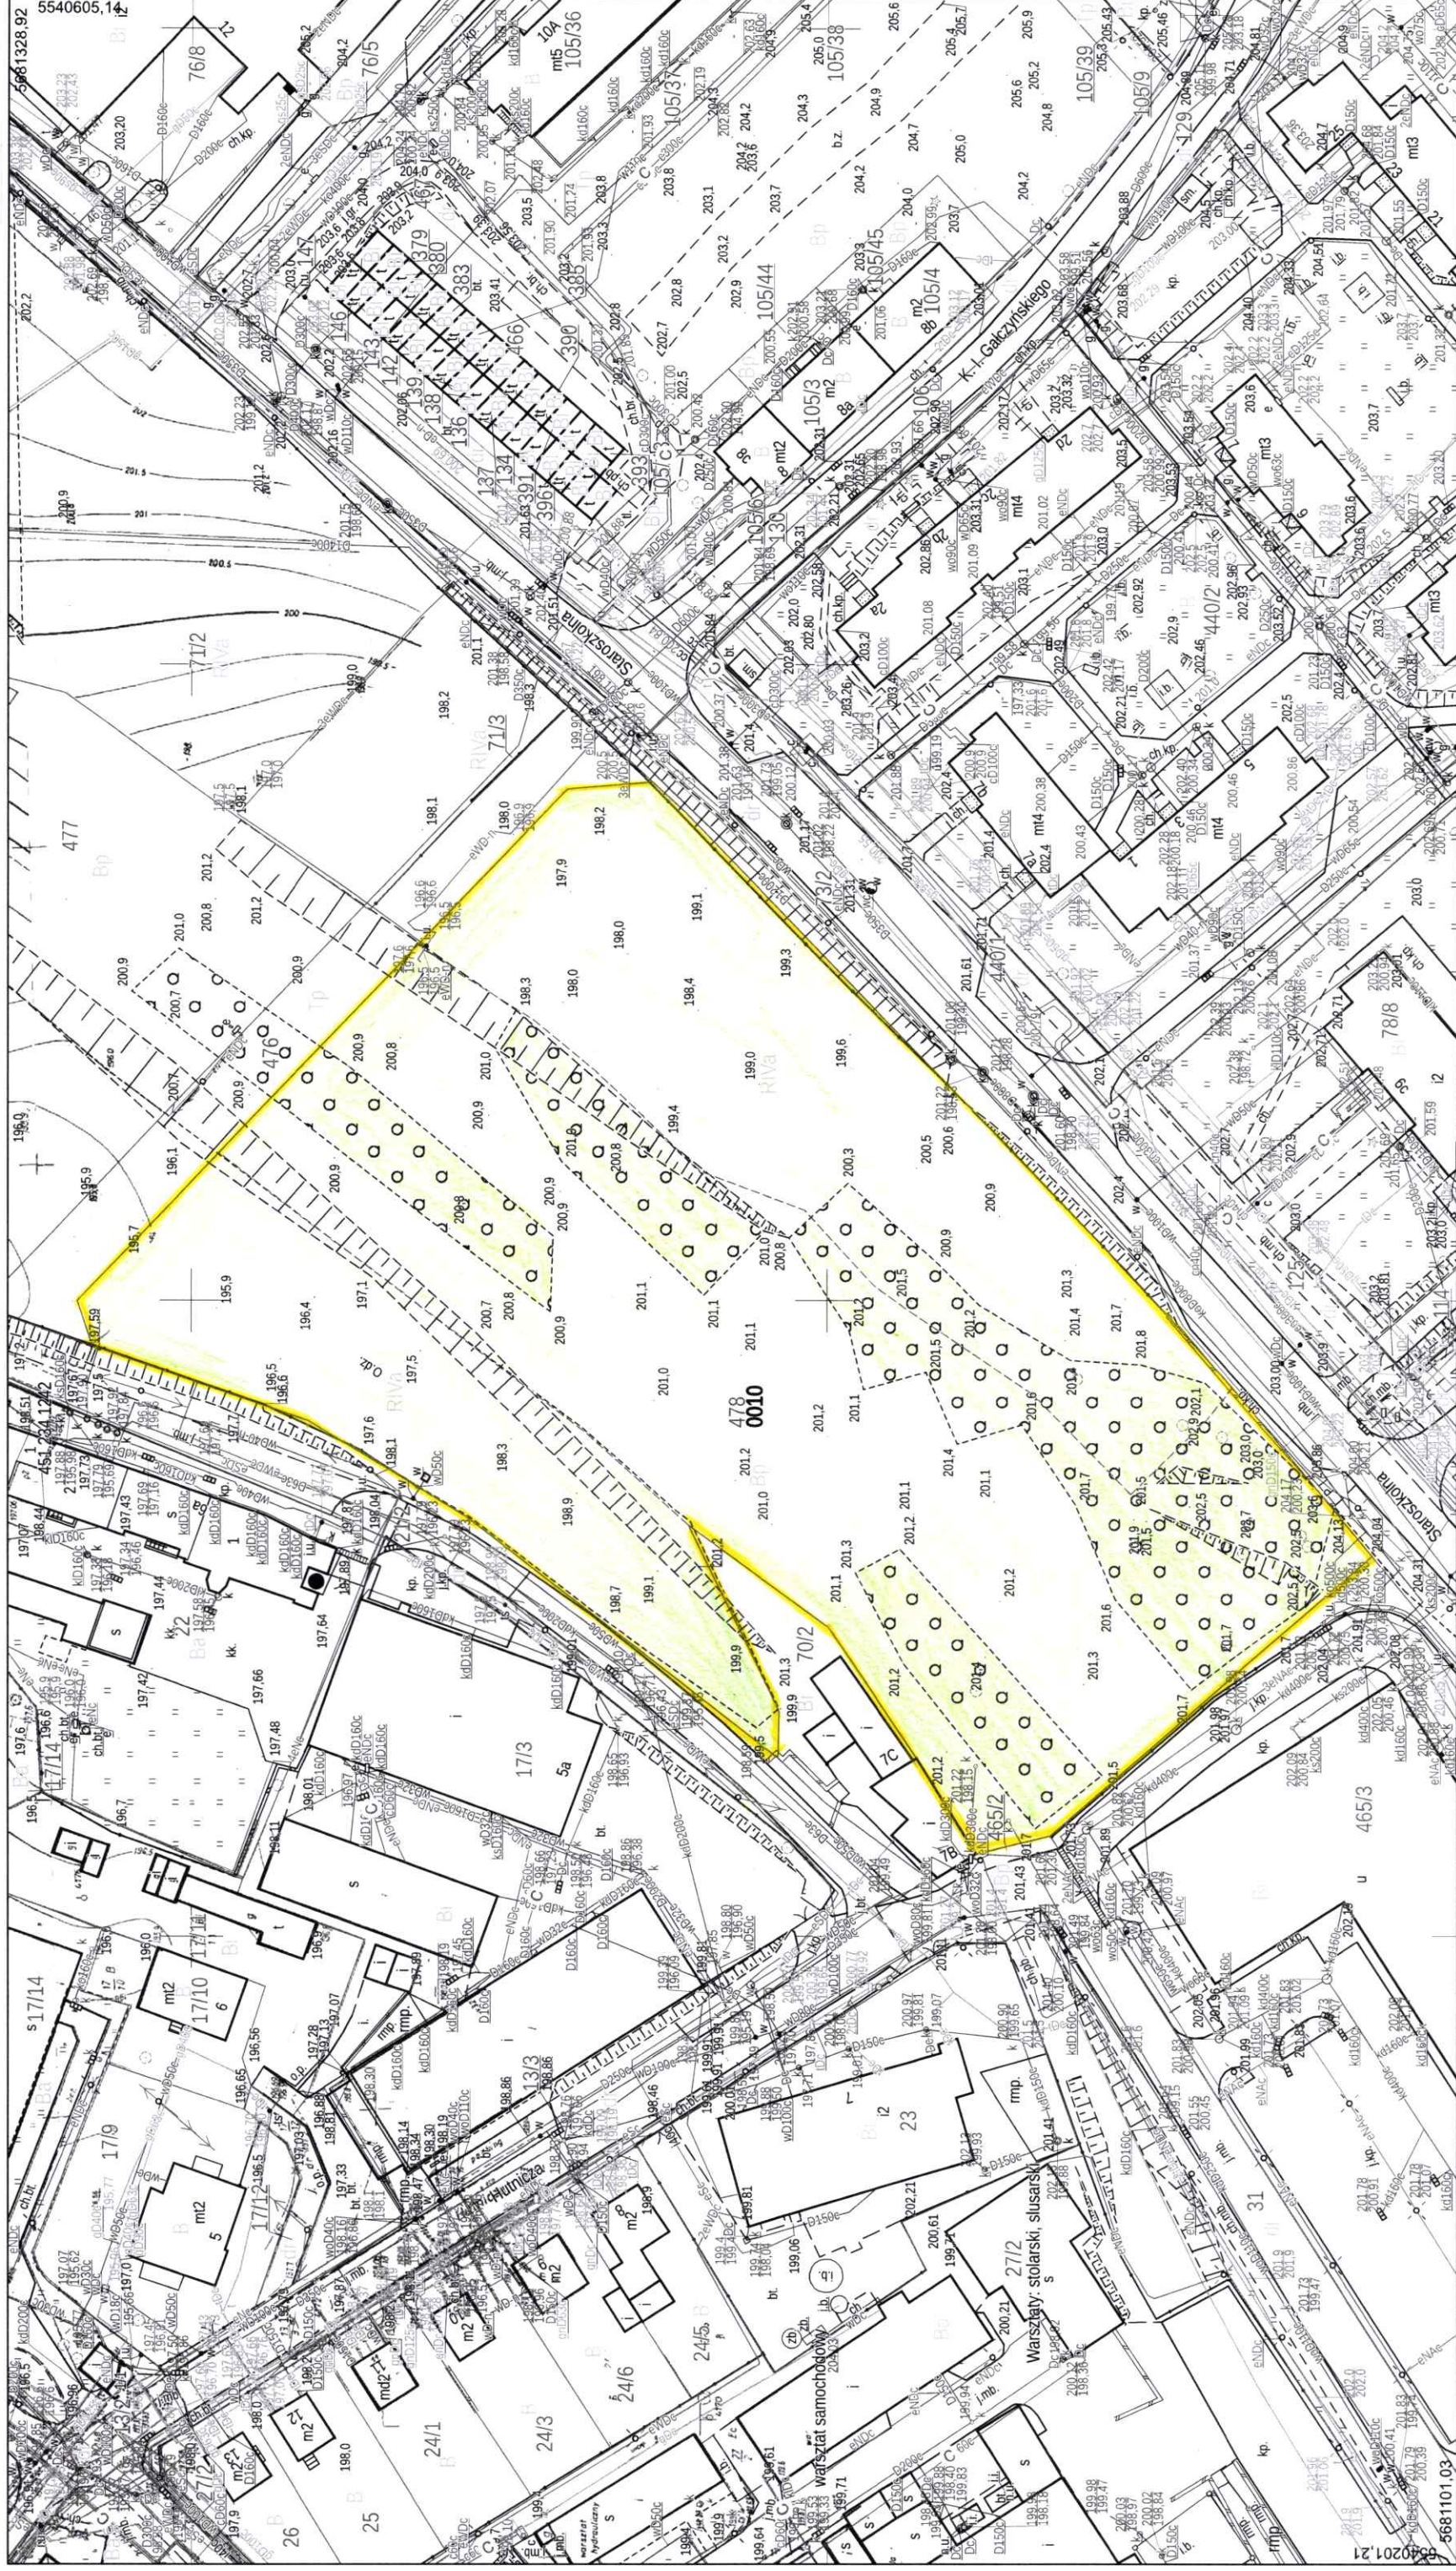

Kopia mapy zasadniczej		Skala mapy 1:1000	
Godło arkusza mapy	5.152.26.16.3.1 i inne	Posiadaćca się zgodność niniejszej kopii z treścią materiału państwowego zasobu geodezyjnego i kartograficznego	
Jednostka ewid.	Bolesławiec	Numer sprawy	WGK.6642.2.410.2022
Obręb ewid.	0010 Bolesławiec	Organ wydający	Starosta Bolesławiecki ul. Armii Krajowej 12, 59-700 Bolesławiec
Numer działki	478	Data wykonania kopii	06.04.2022
Ulica, nr	2000/15	Sporządził(a)	Aneta Durowska <b>Z UP. STAROSTY BOLESŁAWIECKIEGO</b>
Układ współrz. płaskich	PL-EVRF2007-NH	<i>Małgorzata Drożdż</i> NACZELNIK WYDZIAŁU GEODEZJI I KATASTRU	
Układ wysokości			