



Kopia mapy zasadniczej		Skala mapy 1:1000	
Godło arkusza mapy	5.152.26.16.3.1 i inne	Posiadać się zgodność niniejszej kopii z treścią materiału państwowego zasobu geodezyjnego i kartograficznego	
Jednostka ewid.	Bolesławiec	Numer sprawy	WGK.6642.2.410.2022
Obszary ewid.	0010 Bolesławiec	Organ wydający	Starosta Bolesławecki ul. Armii Krajowej 12, 59-700 Bolesławiec
Numer działki	478	Data wykonania kopii	06.04.2022
Ulica, nr		Sporządził(a)	Aneta Durowska
Układ współrz. płaskich	2000/15	<i>Magdalena Drożdż</i> NACZELNIK WYDZIAŁU GEODEZJI I KATASTRU	
Układ wysokości	PL-EVRF2007-NH		

BUDOWA ZESPOŁU BUDYNKÓW MIESZKALNYCH WIELORODZINNYCH

ANALIZA POWIĄZANIA INWESTYCJI Z UZBROJENIEM TERENU :

Wzdłuż wschodniej granicy terenu, w pasie drogowym ul. Staroszkolnej, przebiegają miejskie sieci: wodociągowa, kanalizacyjna, sanitarna i deszczowa, elektroenergetyczna, gazowa, telekomunikacyjna i ciepłownicza / przebieg zgodny z oznaczeniami na mapie zasadniczej /

Przyłączenie budynków do miejskich sieci nastąpi zgodnie z TWP uzyskanymi od właścicieli sieci.

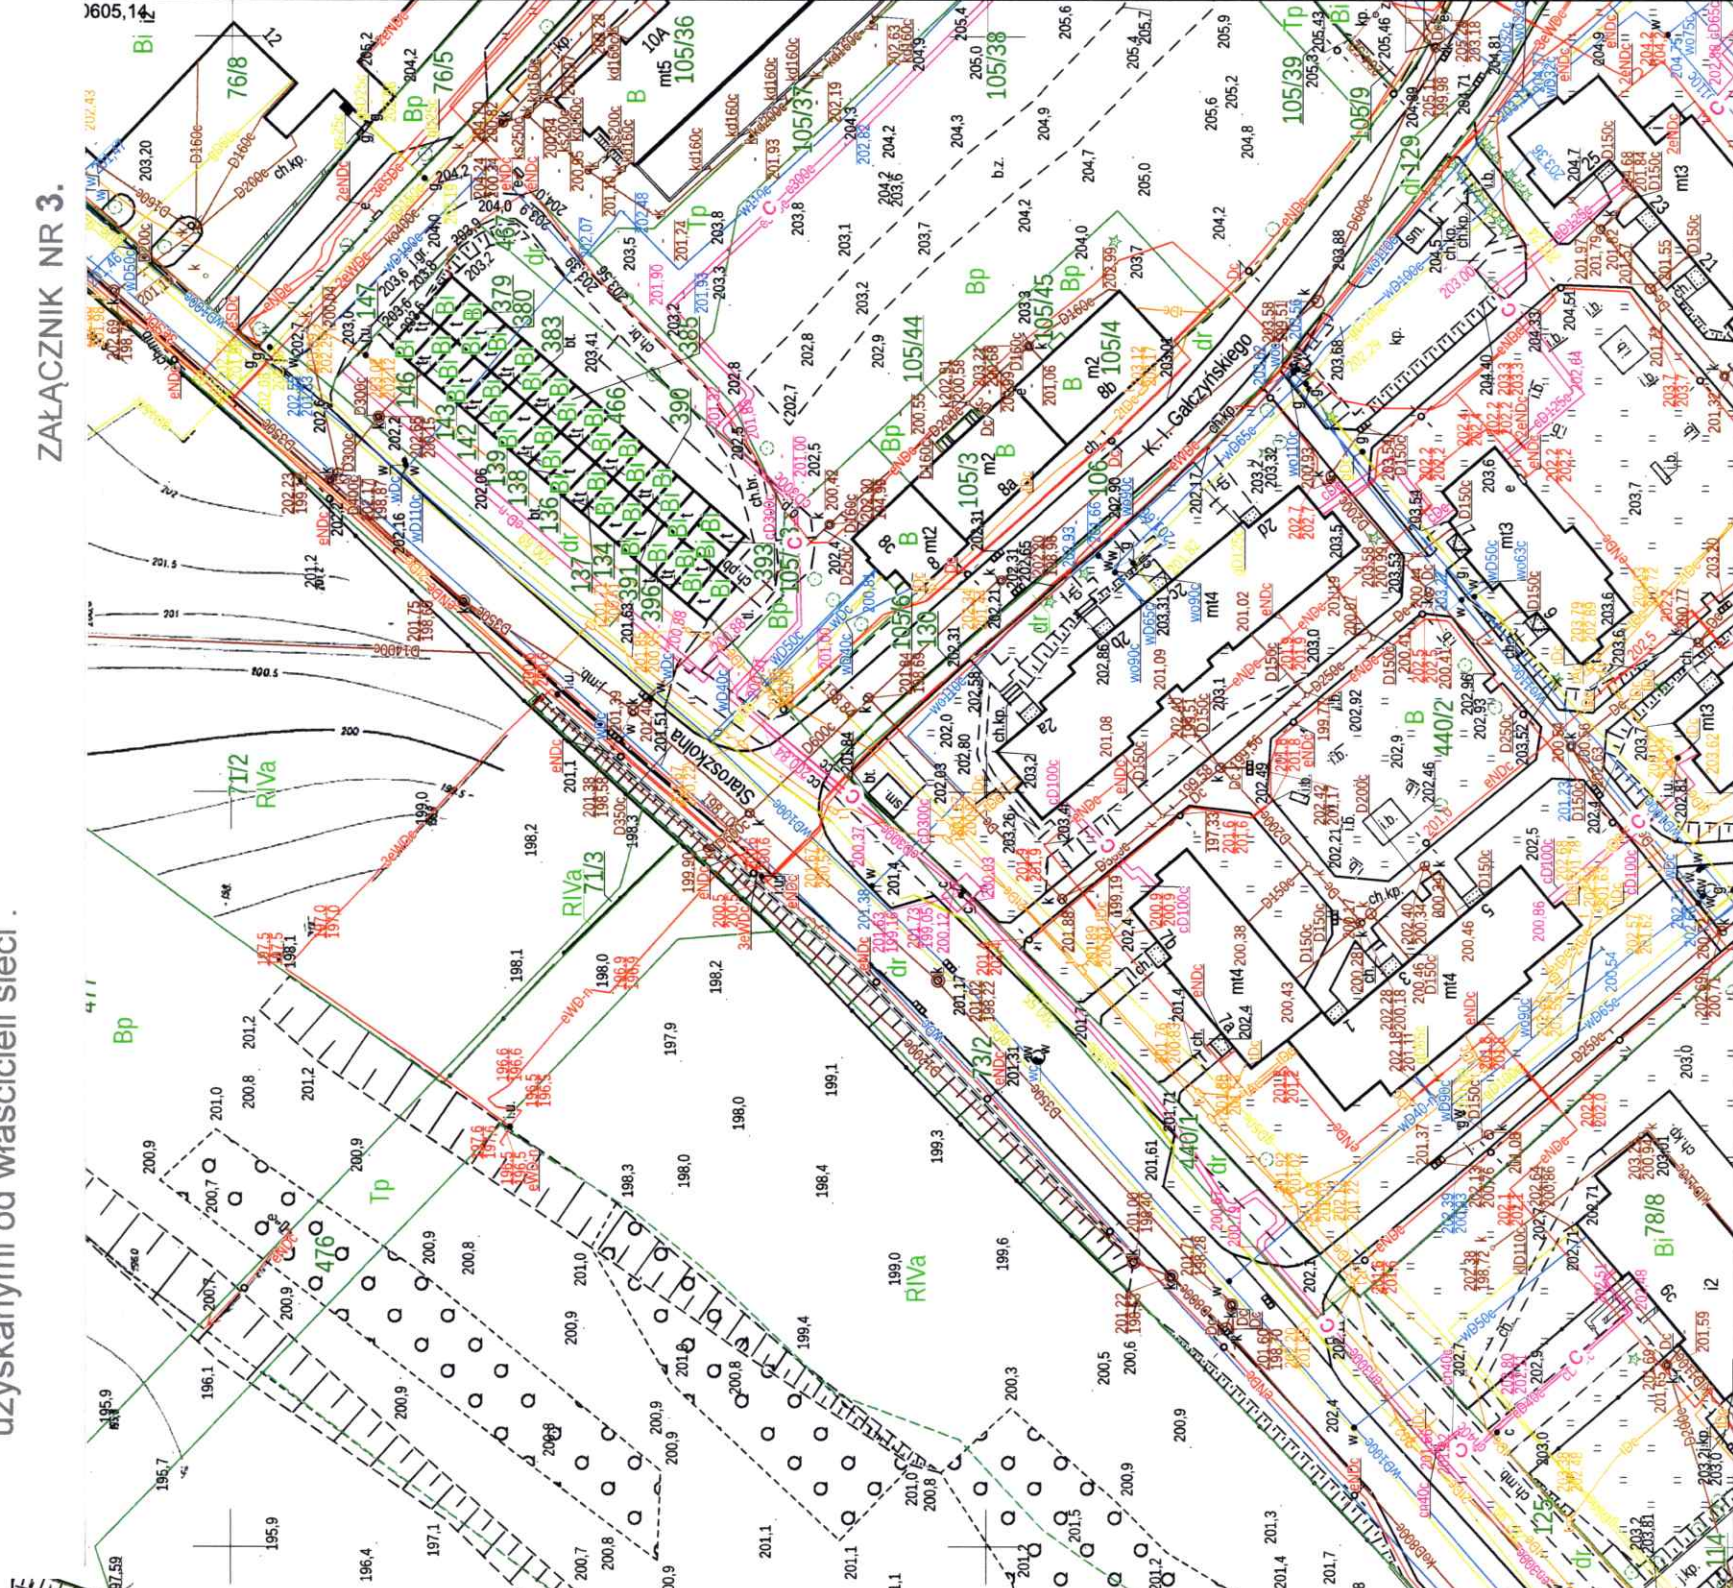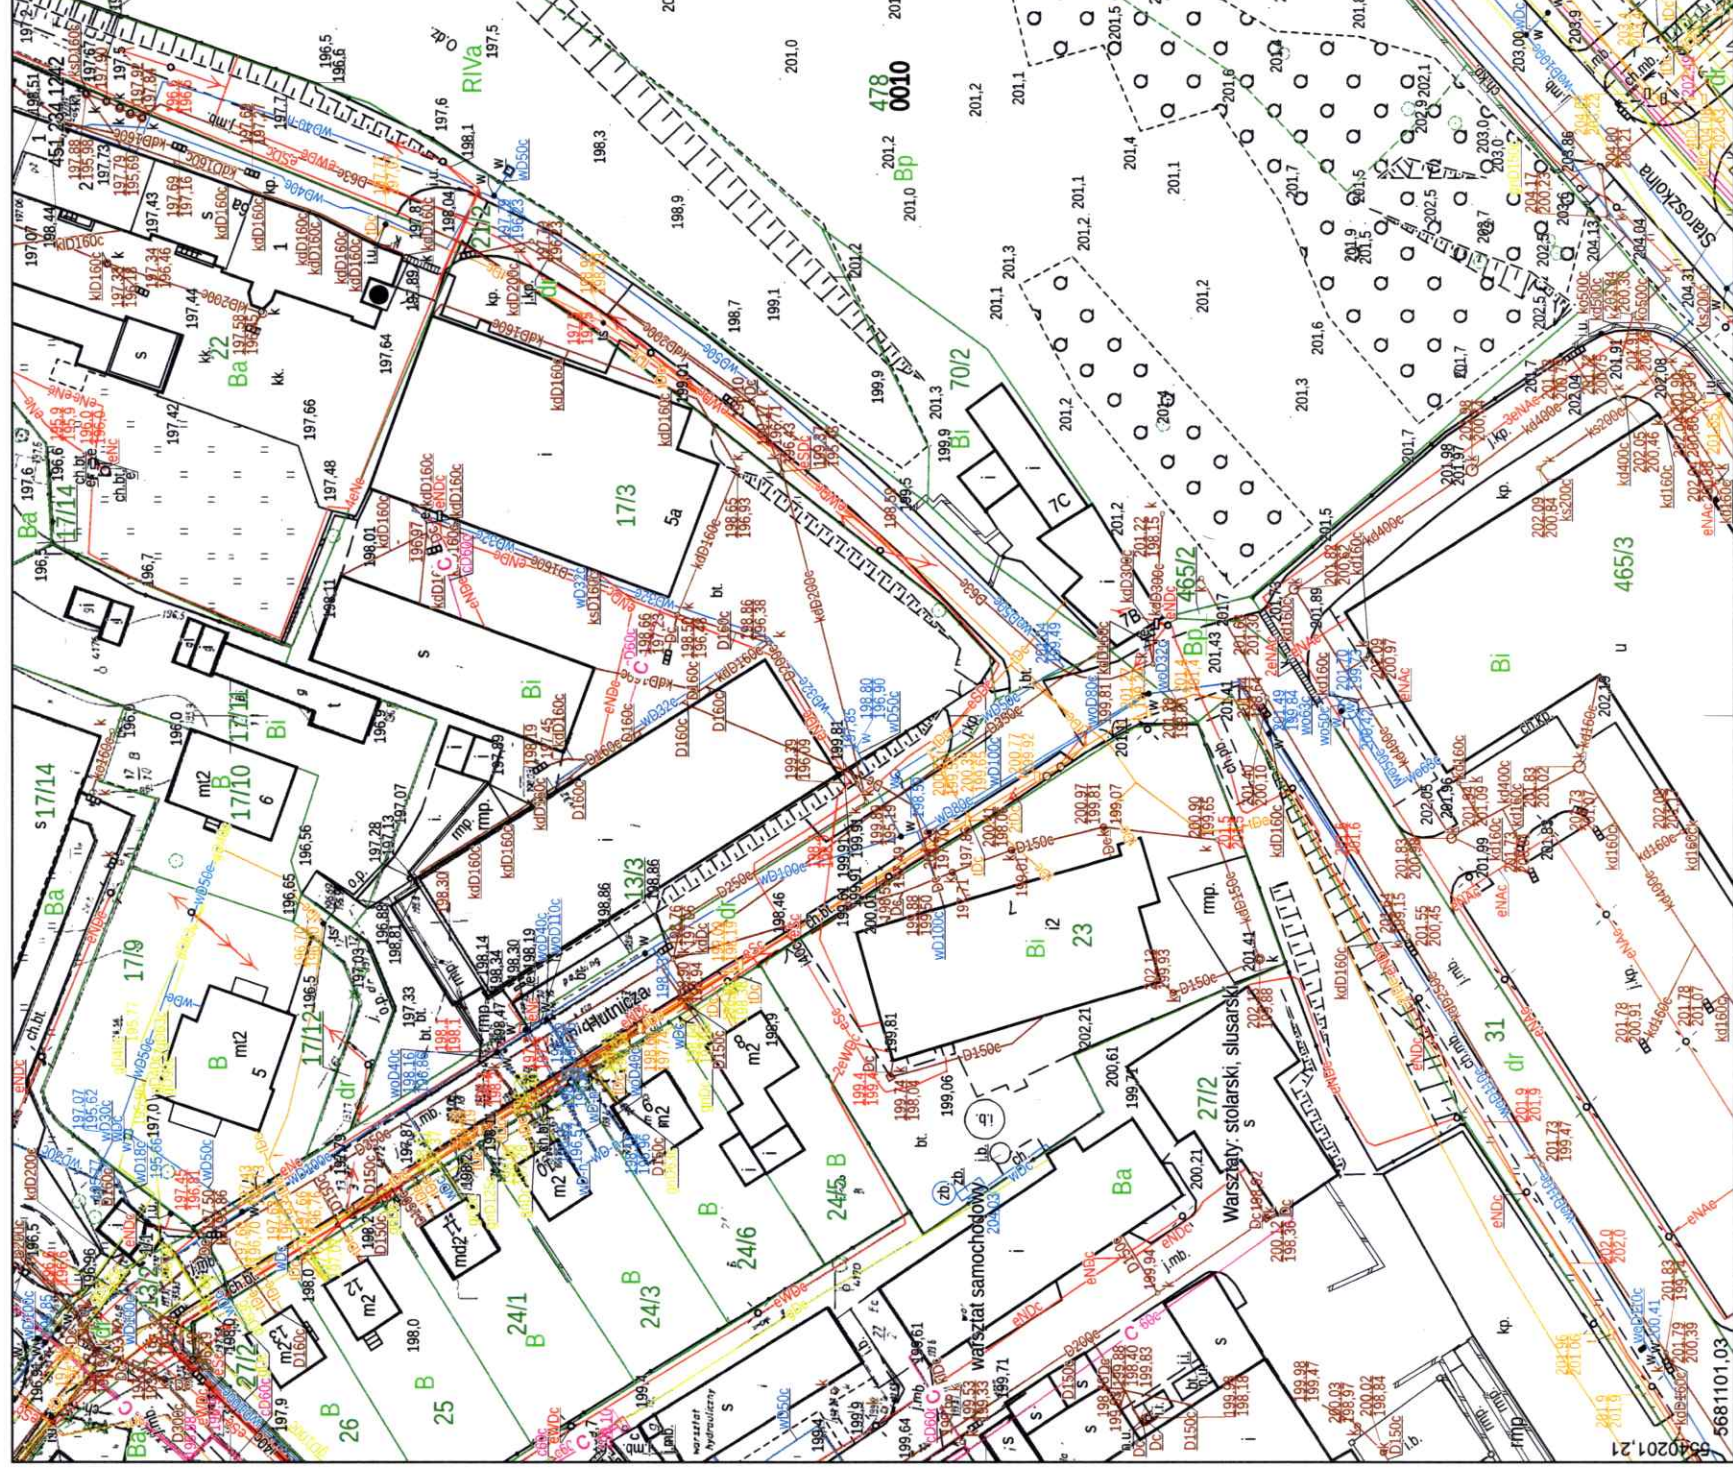

ZAŁĄCZNIK NR 3.