


dz. 478 - studium

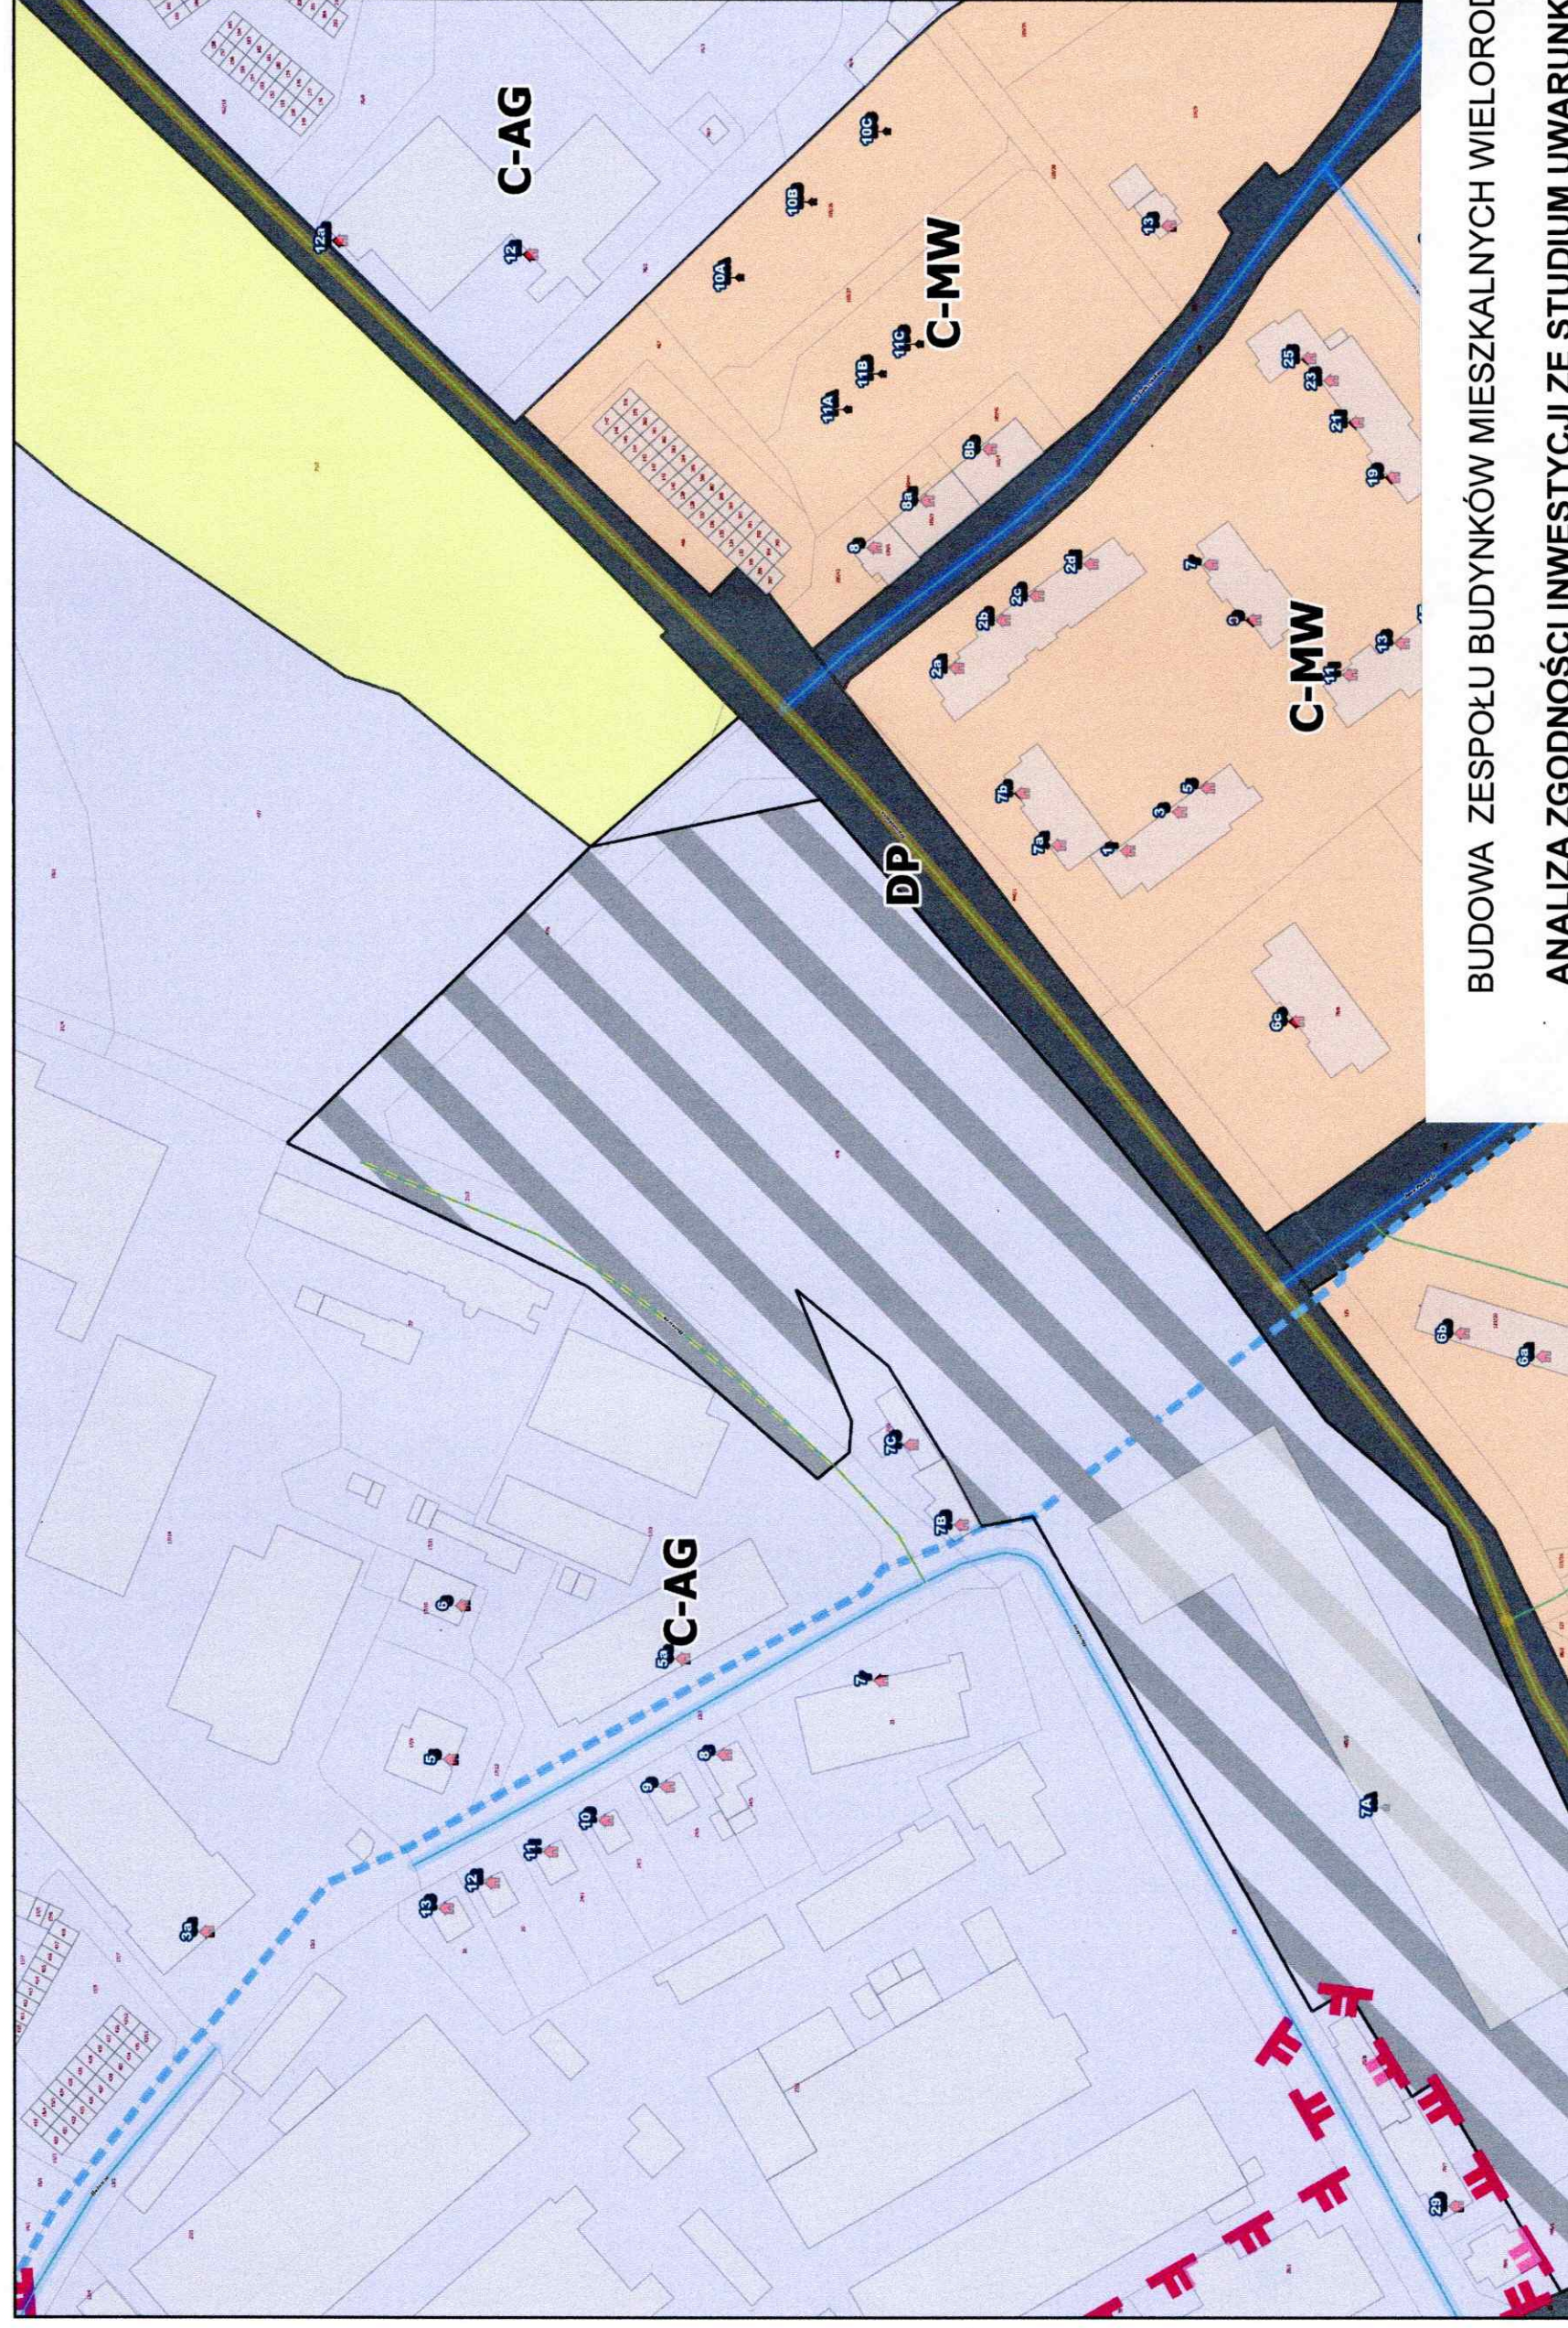

BUDOWA ZESPOŁU BUDYNKÓW MIESZKALNYCH WIELORODZINNYCH

ANALIZA ZGODNOŚCI INWESTYCJI ZE STUDIUM UWARUNKOWAŃ I KIERUNKÓW ZAGOSPODAROWANIA PRZESTRZENNEGO.

Warunek niesprzeczności nie dotyczy fragmentu terenu działki nr 478, które były wykorzystywane w przeszłości jako tereny kolejowe /zał. nr 1/2/.