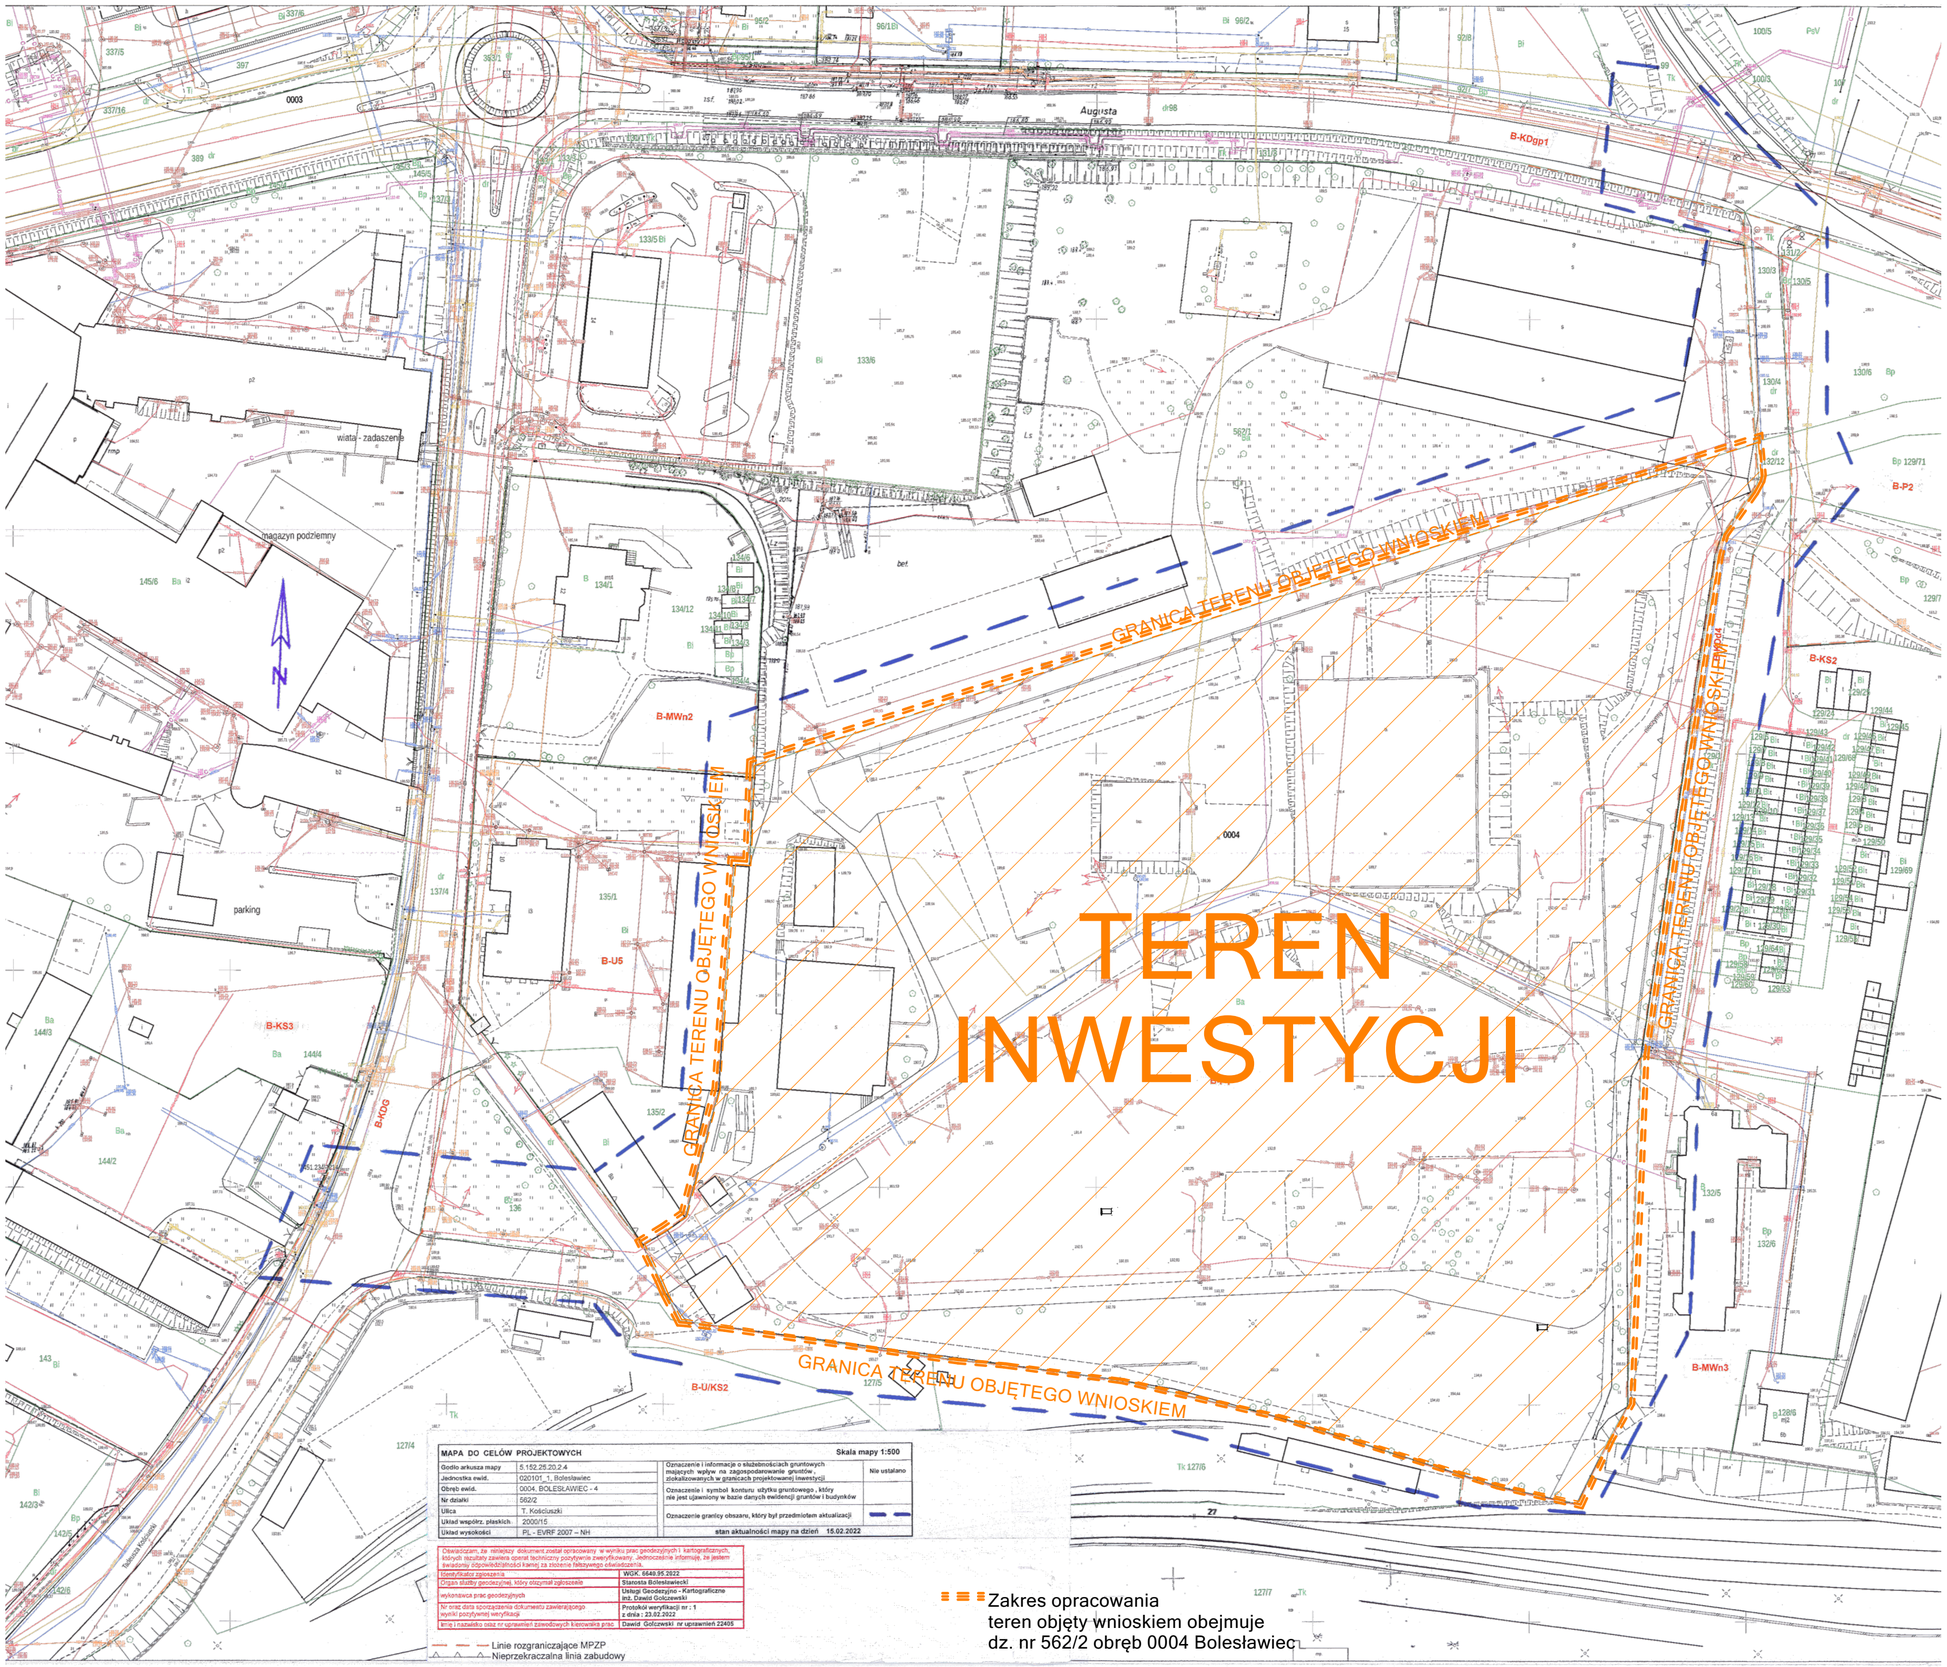

PSW ARCHITEKTURA

PSW Architektura sp. z o.o.
Obornicka 160/301, 51-114 Wrocław
tel. 607 319 515, email: pracownia@pswarchitektura.pl

obiekt :	Koncepcja architektoniczna trzynastu budynków wielorodzinnych (A, B, C, D, E, F, G, H, I, J, K, L, M), wraz z niezbędną infrastrukturą i zagospodarowaniem terenuk, realizowana w 9 etapach.
architektura :	mgr inż. arch. Przemysław Woskowicz Upr. bud. do proj. b.o. w spec. architektonicznej nr 36/DSOKK/2012, DS-1519 — 2024-02-05
nazwa rys. :	**Załącznik nr 1 Granice terenu objętego wnioskiem przedstawione na kopii mapy zasadniczej**
skala rys. :	1:1000 — rewizja : — nr rys. : Z.1