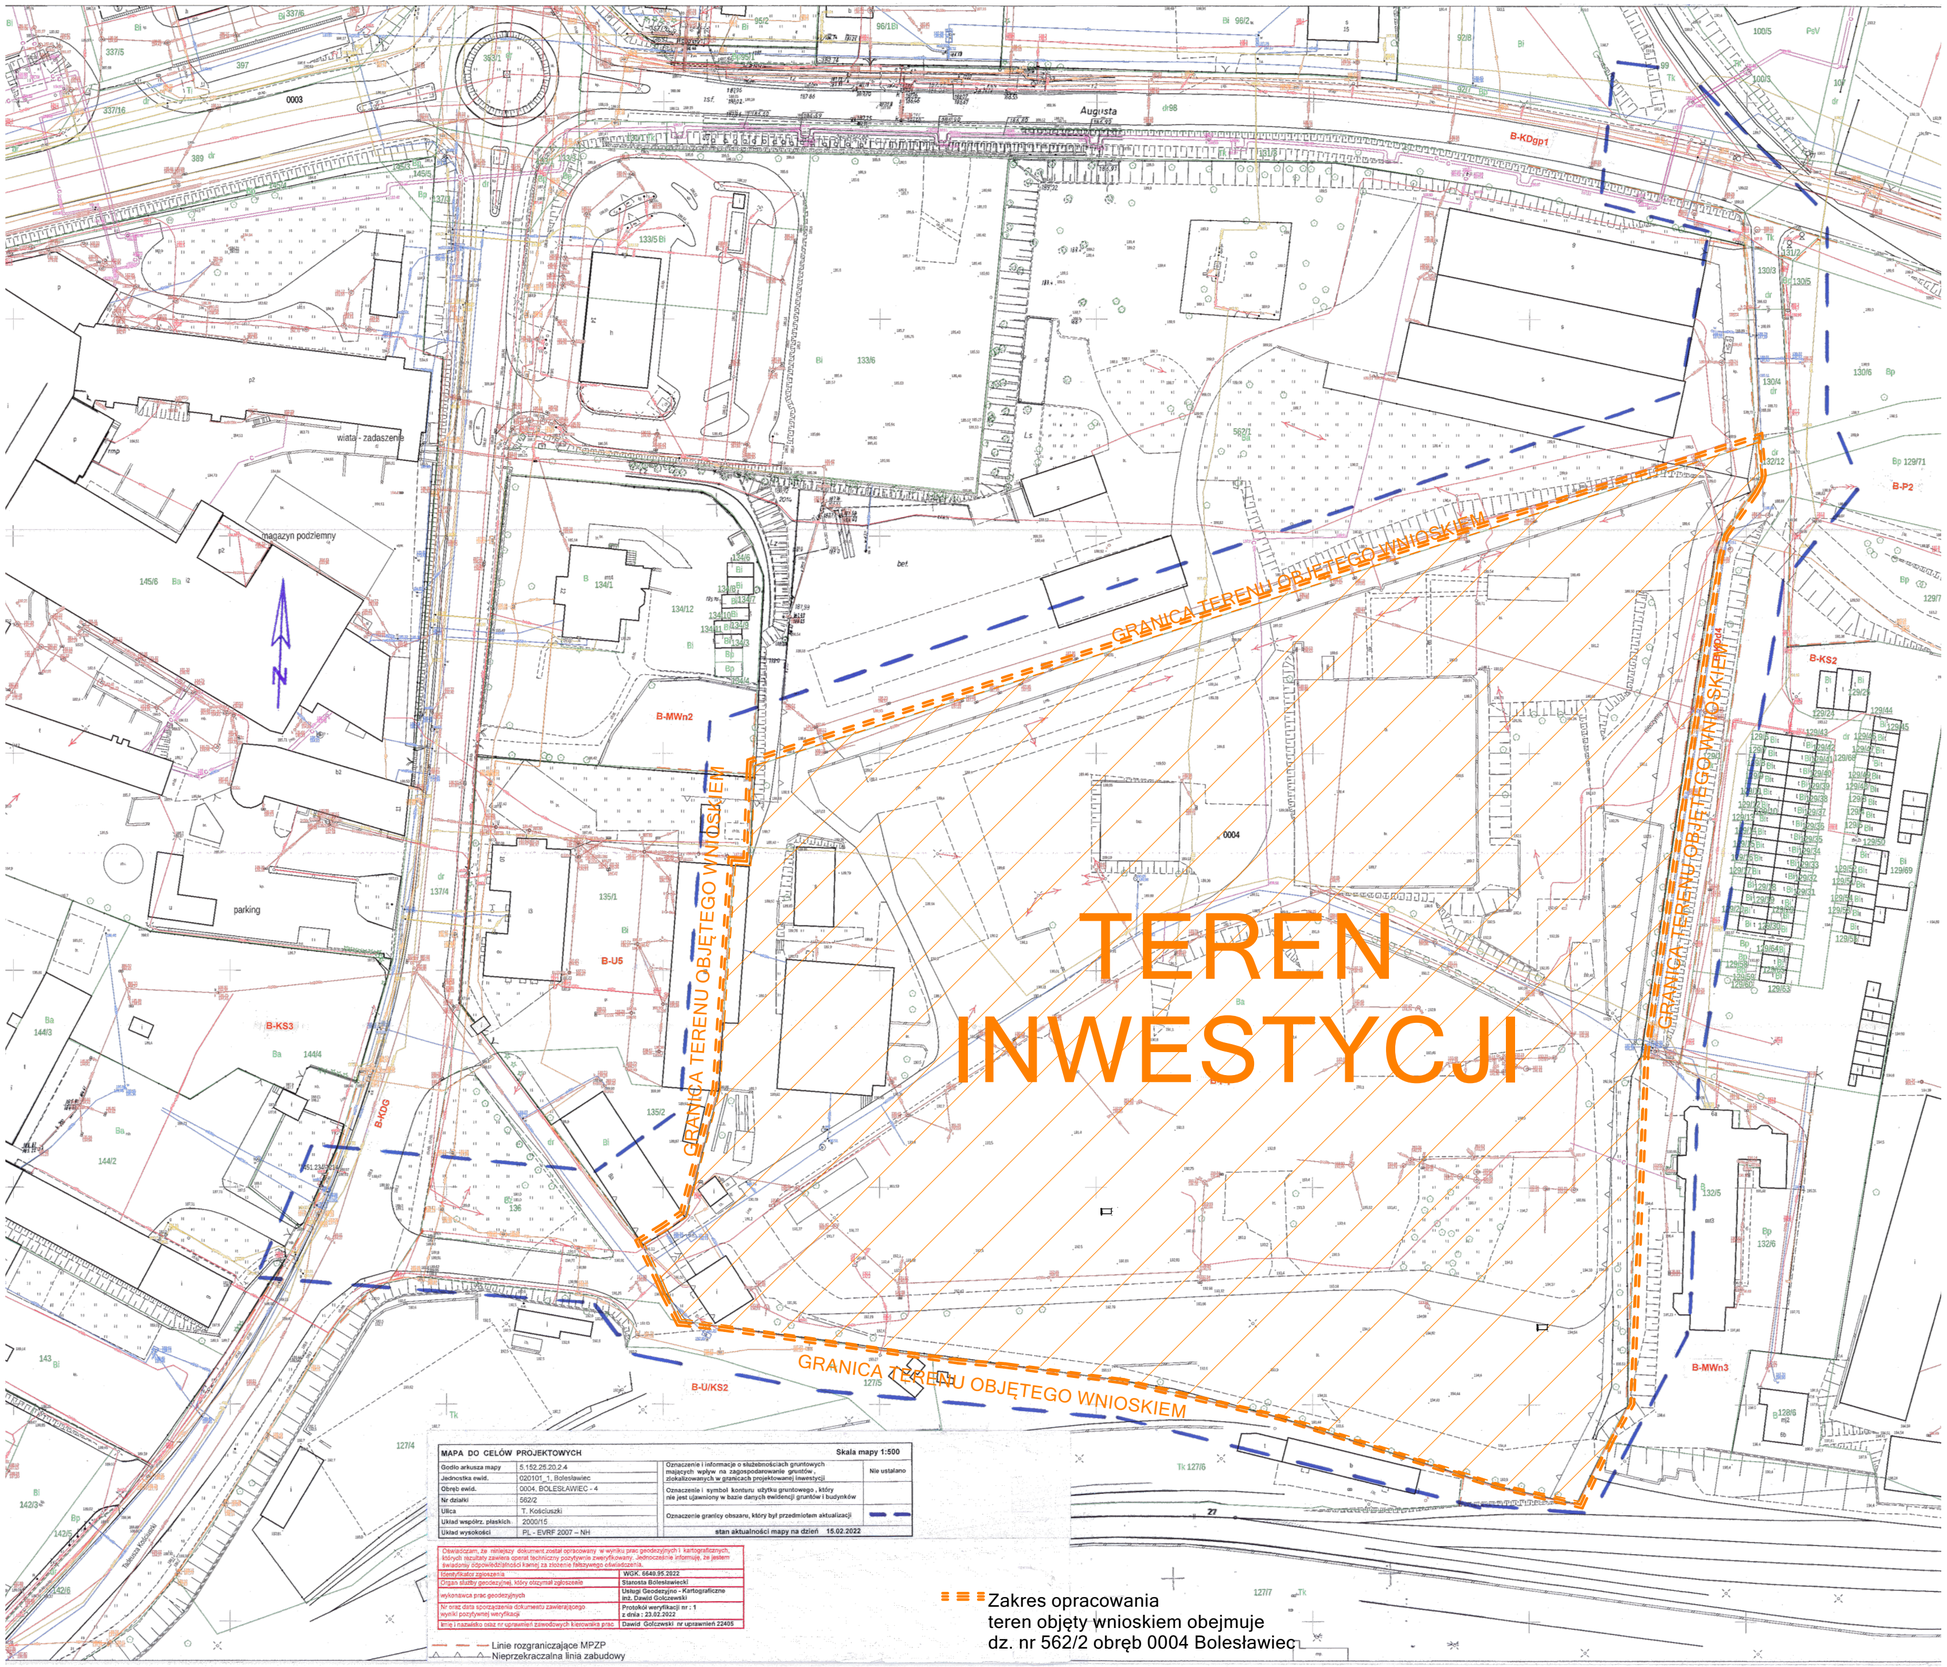

PSW ARCHITEKTURA

PSW Architektura sp. z o.o.
Obornicka 160/301, 51-114 Wrocław
tel. 607 319 515, email: pracownia@pswarchitektura.pl

obiekt :	Koncepcja architektoniczna dwunastu budynków - wielorodzinnych z garażami podziemnymi oraz wielorodzinnych z wbudowanymi usługami z garażami podziemnymi (A, B, C, D, E, F, G, H, I, J, K, L), wraz z niezbędną infrastrukturą i zagospodarowaniem terenuk, realizowana w 9 etapach.	
architektura :	mgr inż. arch. Przemysław Woskowicz Upr. bud. do proj. b.o. w spec. architektonicznej nr 36/DSOKK/2012, DS-1519	2024-05-05
nazwa rys. :	**Załącznik nr 1 Granice terenu objętego wnioskiem przedstawione na kopii mapy zasadniczej**	
skala rys. : 1:1000	rewizja :	nr rys. : Z.1