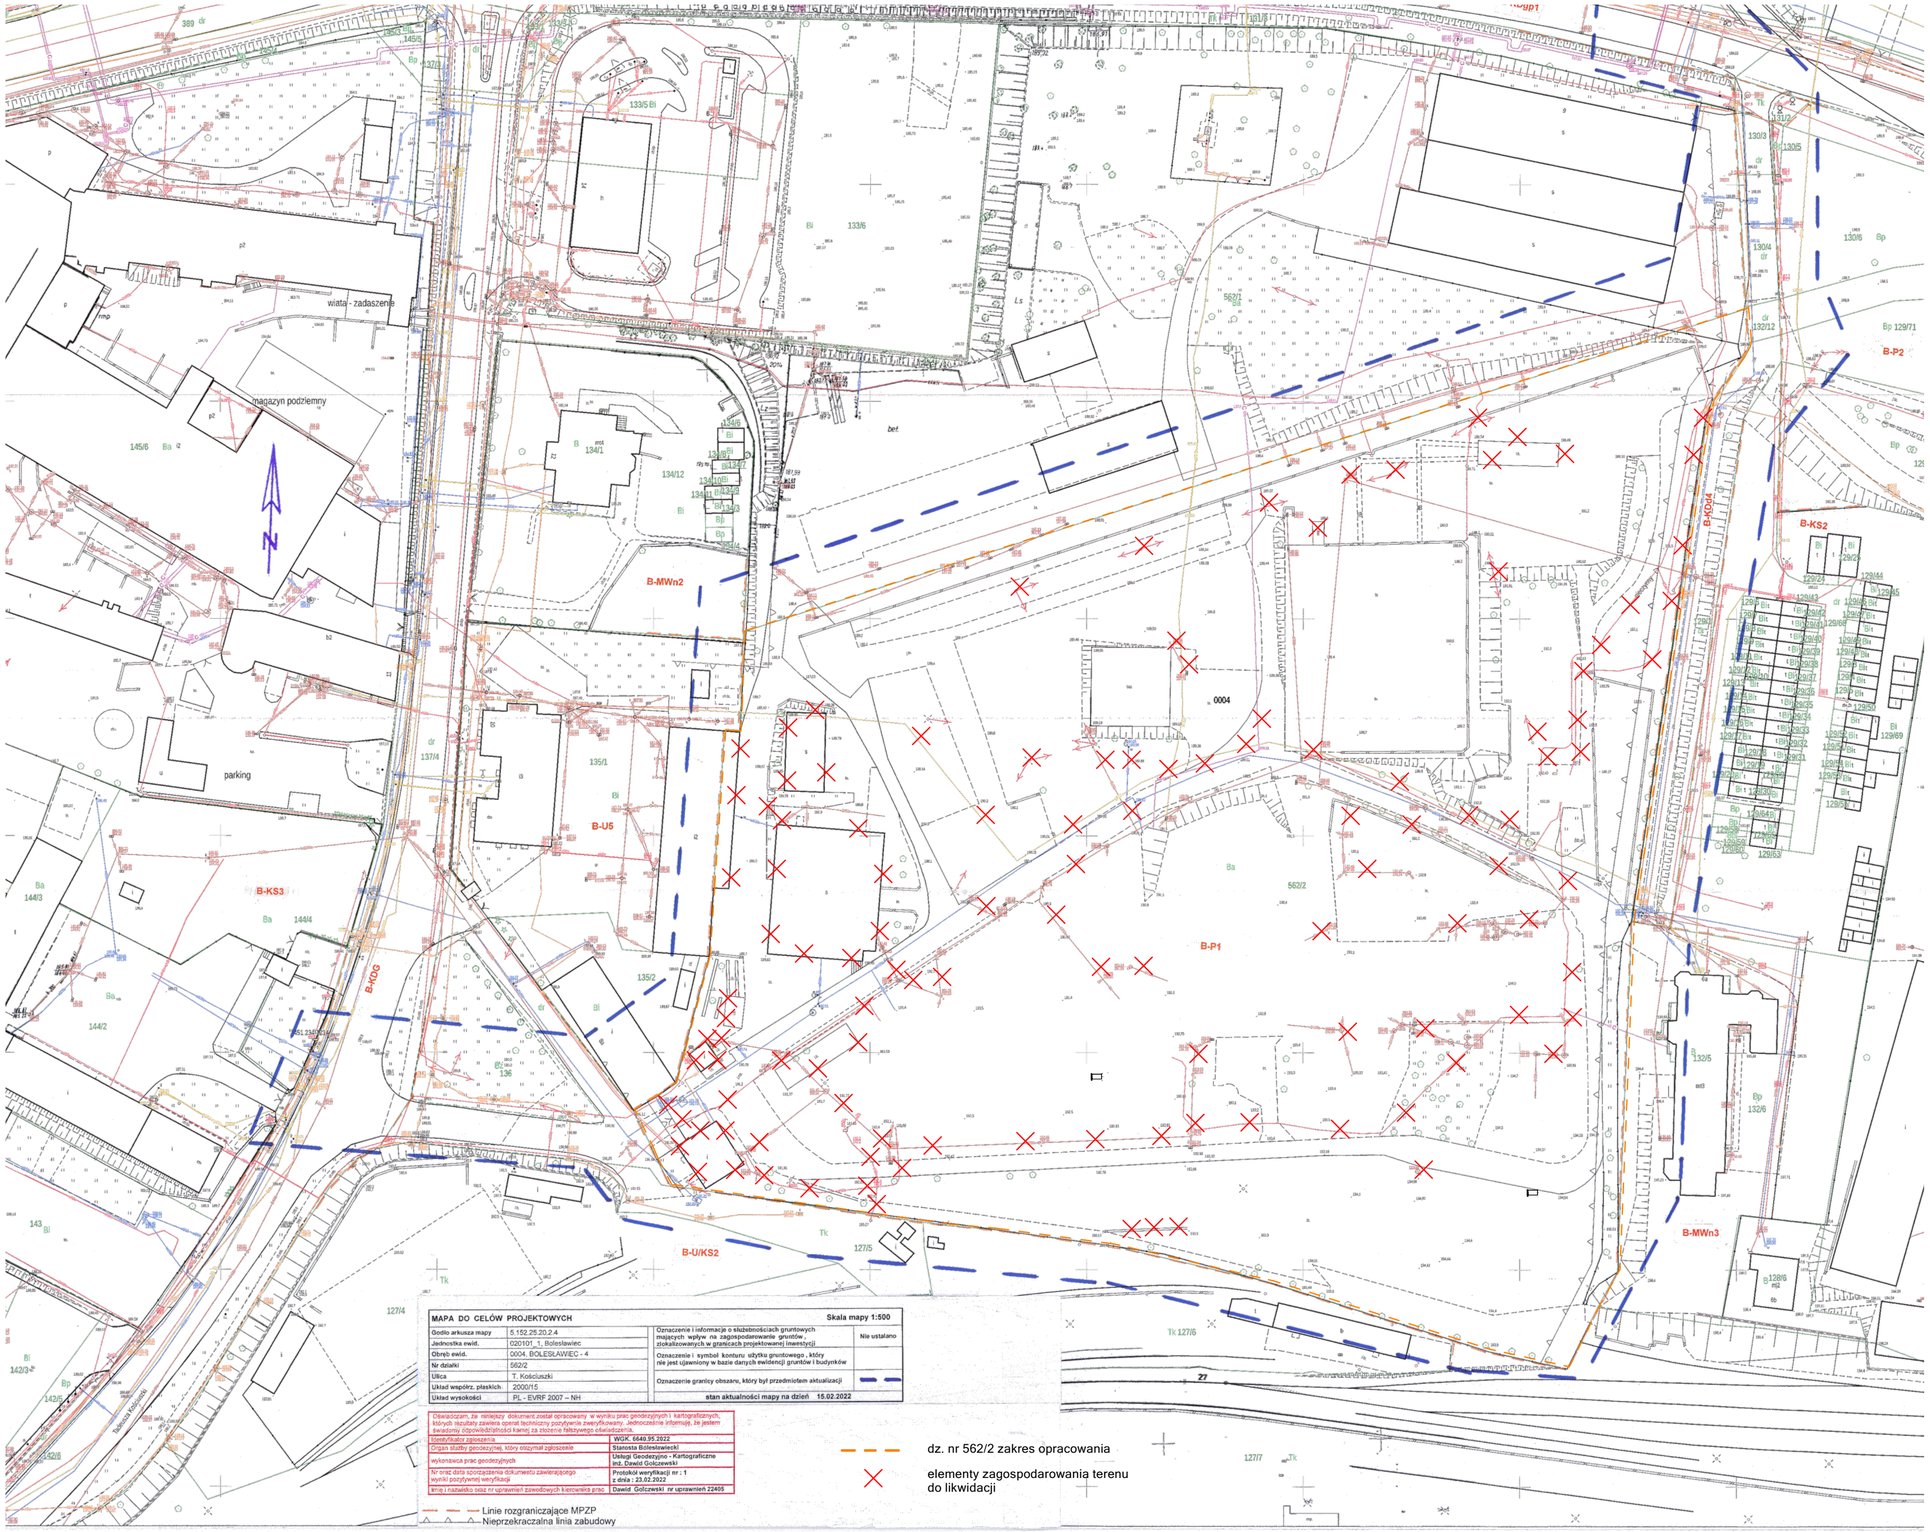


PSW ARCHITEKTURA
PSW Architektura sp. z o.o.
Obornicka 160/301, 51-114 Wrocław
tel. 607 319 515, email: pracownia@pswarchitektura.pl

| | | |
|---|---|---|
| obiekt : | Koncepcja architektoniczna dwunastu budynków - wielorodzinnych z garażami podziemnymi oraz wielorodzinnych z wbudowanymi usługami z garażami podziemnymi (A, B, C, D, E, F, G, H, I, J, K, L), wraz z niezbędną infrastrukturą i zagospodarowaniem terenuk, realizowana w 9 etapach. | |
| architektura : | mgr inż. arch. Przemysław Woskowicz Upr. bud. do proj. b.o. w spec. architektonicznej nr 36/DSOKK/2012, DS-1519 | 2024-05-05 |
| nazwa rys. : | **Załącznik nr 2 Określenie zmian w dotychczasowym sposobie zagospodarowania i uzbrojenia terenu** | |
| skala rys. : 1:1000 | rewizja : | nr rys. : Z.2 |