




MIEJSCOWY PLAN ZAGOSPODAROWANIA PRZESTRZENNEGO DLA TERENU ZLOKALIZOWANEGO PRZY UL. LEŚNEJ W BOLESŁAWCU

SKALA 1:1000




Wyrys ze "Studium uwarunkowań i kierunków zagospodarowania przestrzennego miasta Bolesławiec" przyjętego uchwałą Nr XLVI/471/2018 Rady Miasta Bolesławiec z dnia 28 marca 2018 r.

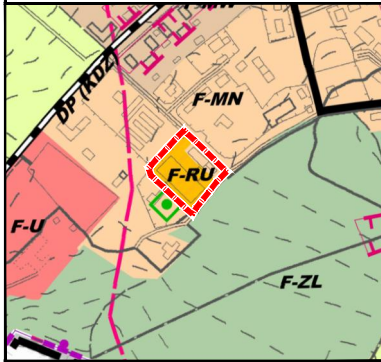

SKALA 1: 10 000

	GRANICA OBSZARU OBJĘTEGO PLANEM
	OBZAR FUNKCYJNY MIESZKALNICTWA O NISKIEJ INTENSYWNOŚCI ZABUDOWY
	OBZAR FUNKCYJNY OBSŁUGI PRODUKCJI W GOSPODARSTWACH ROLNYCH

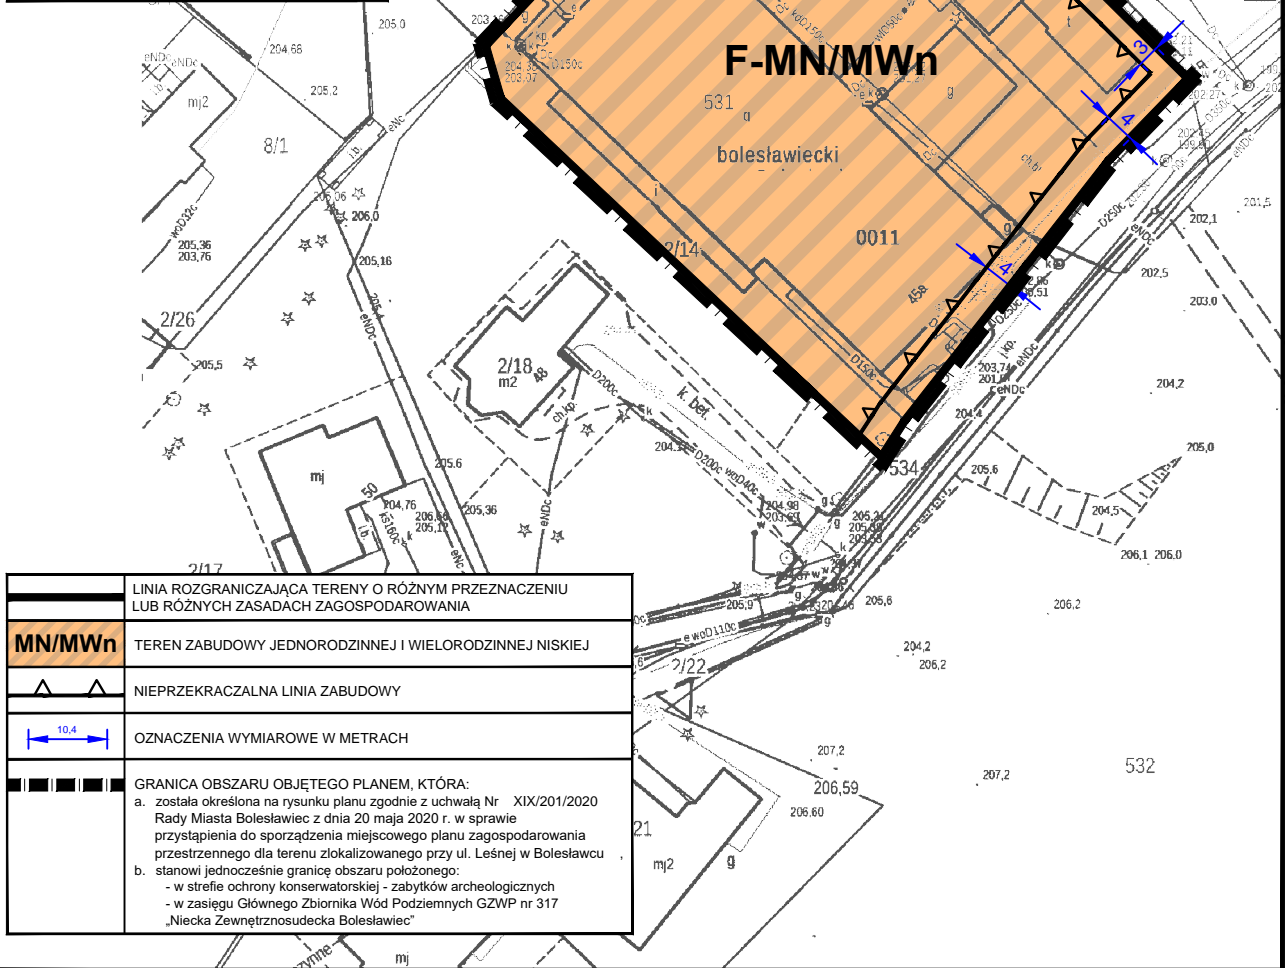

	LINIA ROZGRANICZAJĄCA TERENY O RÓŻNYM PRZEZNACZENIU LUB RÓŻNYCH ZASADACH ZAGOSPODAROWANIA
	TEREN ZABUDOWY JEDNORODZINNEJ I WIELORODZINNEJ NISKIEJ
	NIEPRZEKRACZALNA LINIA ZABUDOWY
	OZNACZENIA WYMIAROWE W METRACH
	GRANICA OBSZARU OBJĘTEGO PLANEM, KTÓRA: a. została określona na rysunku planu zgodnie z uchwałą Nr XIX/201/2020 Rady Miasta Bolesławiec z dnia 20 maja 2020 r. w sprawie przystąpienia do sporządzenia miejscowego planu zagospodarowania przestrzennego dla terenu zlokalizowanego przy ul. Leśnej w Bolesławcu b. stanowi jednocześnie granicę obszaru położonego: - w strefie ochrony konserwatorskiej - zabytków archeologicznych - w zasięgu Głównego Zbiornika Wód Podziemnych GZWP nr 317 „Niecka Zewnętrzznosudecka Bolesławiec”